



Väljavõte Keila valla üldplaneeringust.
Kehtestatud Keila Vallavolikogu 13.10.2005 otsusega nr 259/1005.
Alates 24.10.2017 Lääne-Harju vald

Detailplaneeringud kontaktvööndis

1. Klooga aleviku detailplaneering. Kehtestatud Keila Vallavalitsuse 14.09.1999. määrusega nr 3.
Eesmärk: Maakasutuse korrastamine ja maakasutuse sihtotstarvete määramine; väikeelamupiirkonnas tänavate kavandamine ja erastatud väikeelamute juurde maakasutuse määramine; korterelamutele, äri- ja ühiskondlikele hoonetele maakasutuse määramine; uue väikeelamupiirkonna planeerimine
Osaliselt kehtetuks tunnistatud Kivi tn 1 katastriüksuse osas Lääne-Harju Vallavolikogu 27.10.2020. otsusega nr 76.
2. Saare tn 5,7, Järve tee 12, 14, Liiva tn 10 detailplaneering. Kehtestatud Keila Vallavalitsuse 30.04.2004. korraldusega nr 515.
Eesmärk: Kruntide jagamine uuteks kruntideks, pooleliiolevatele korruselamutele kruntide moodustamiseks ja moodustatavate kruntide ehitusõiguse määramine
3. Aedlinna tee 2/Võsa tn 1 detailplaneering. Kehtestatud Keila Vallavalitsuse 11.02.2010. korraldusega nr 96.
Eesmärk: Elamumaa krundi ehitusõiguste määramine
4. Metsa tn 38 detailplaneering. Kehtestatud Keila Vallavalitsuse 10.04.2008. korraldusega nr 307.
Eesmärk: Määrata moodustatavate kinnistute piirid, aadressid, ehitusjooned, ehituskeelualad
5. Metsa tn 22 a detailplaneering. Kehtestatud Keila Vallavolikogu 21.06.2000. otsusega nr 95/0006.
Eesmärk: Uue krundijaotusplaani koostamine Metsa tn 22a krundi moodustamiseks

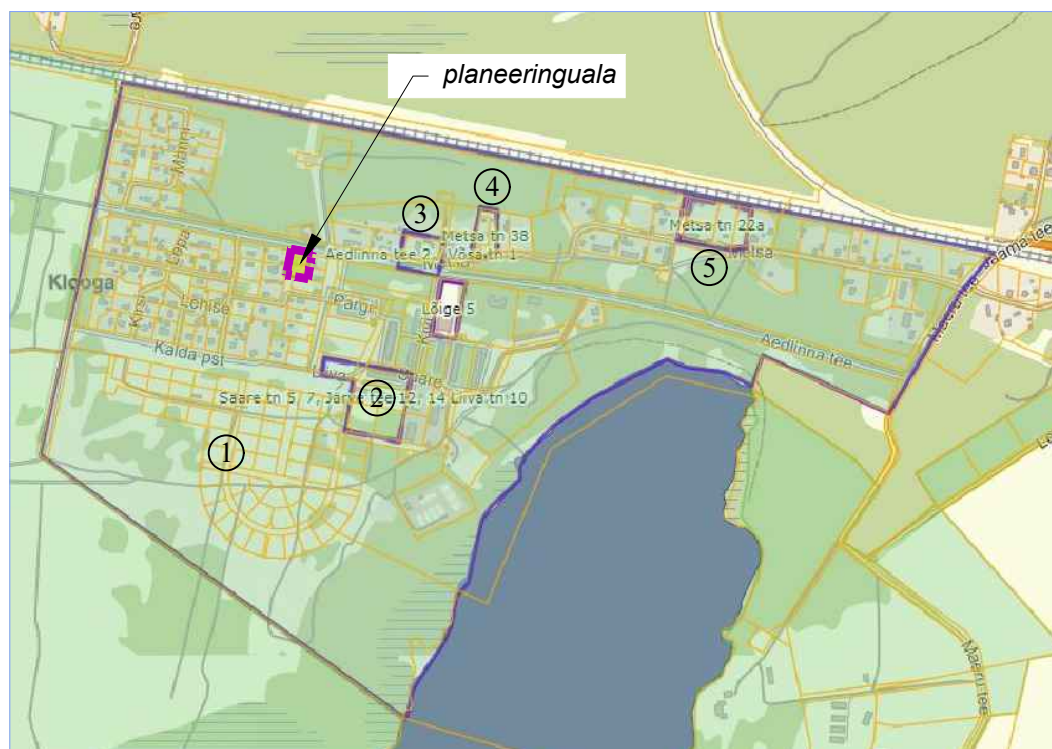

Väljavõte Lääne-Harju valla detailplaneeringute kaardist

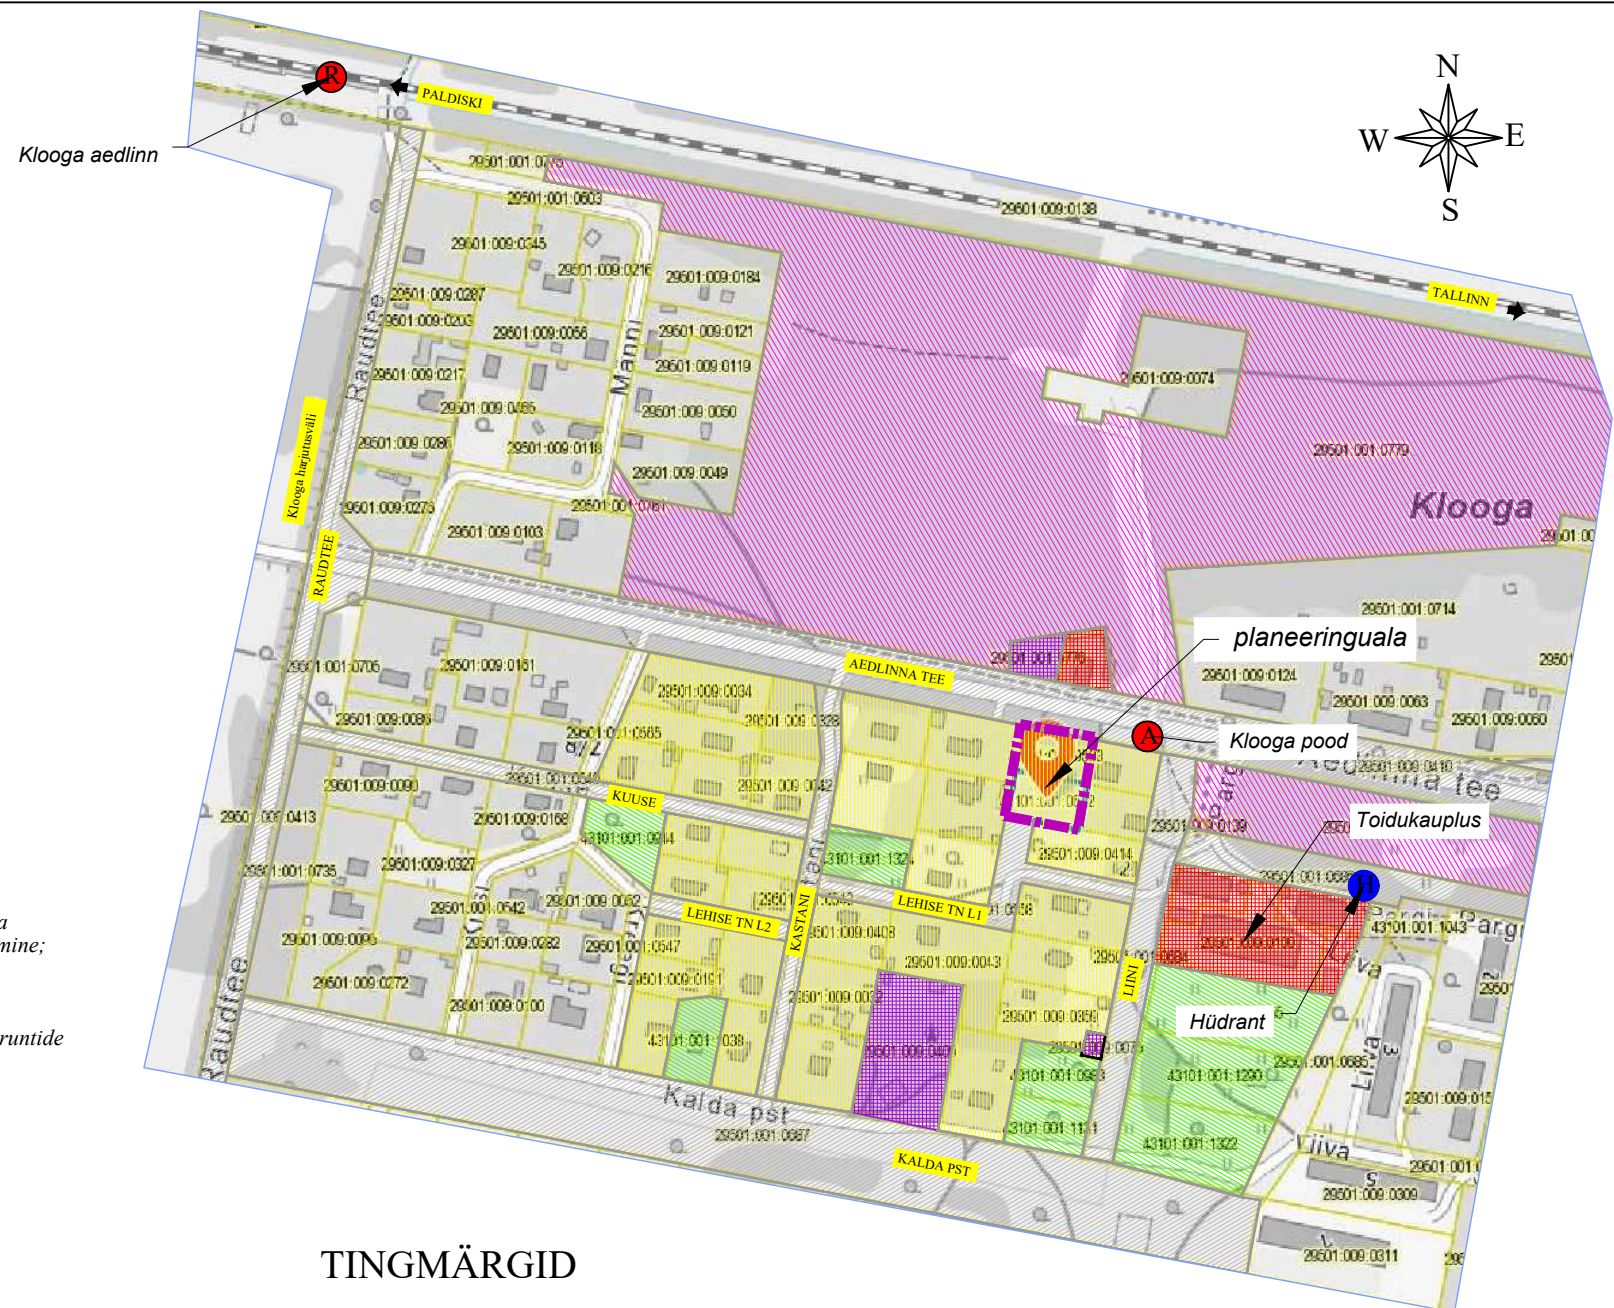

TINGMÄRGID

- KÄSITLETAVA DETAILPLANEERINGUALA PIIR
- OLEMASOLEV BUSSIPEATUS / RONGIJAAM / HÜDRANT
- ELAMUMAA
- SIHTOTSTARBETA MAA
- TOOTMISMAA
- TRANSPORDIMAA
- ÜLDKASUTATAV MAA
- ARIMAA

VAHTRA GRUPP OÜ REG.NR.11176431 EEP 000502 Hälli 4 Tallinn 13521 GSM 52 74 119 katrin.vahter@gmail.com		TÖÖ NIMETUS		
		LEHISE TN 4 JA AEDLINNA TEE 11 KINNISTUTE DETAILPLANEERING		
volitatud arhitekt 7 K. VAHTER		HUVITATUD ISIK		TÖÖ NR.
		Aleksandr Sorokin Alla Ramazonova		DP154-22
		MOOT		JOOINISE NR.
		juuli 2022		DP 2
		AADRESS LEHISE TN 4 JA AEDLINNA TEE 11 KLOOGA ALEVIK LÄÄNE-HARJU VALD		