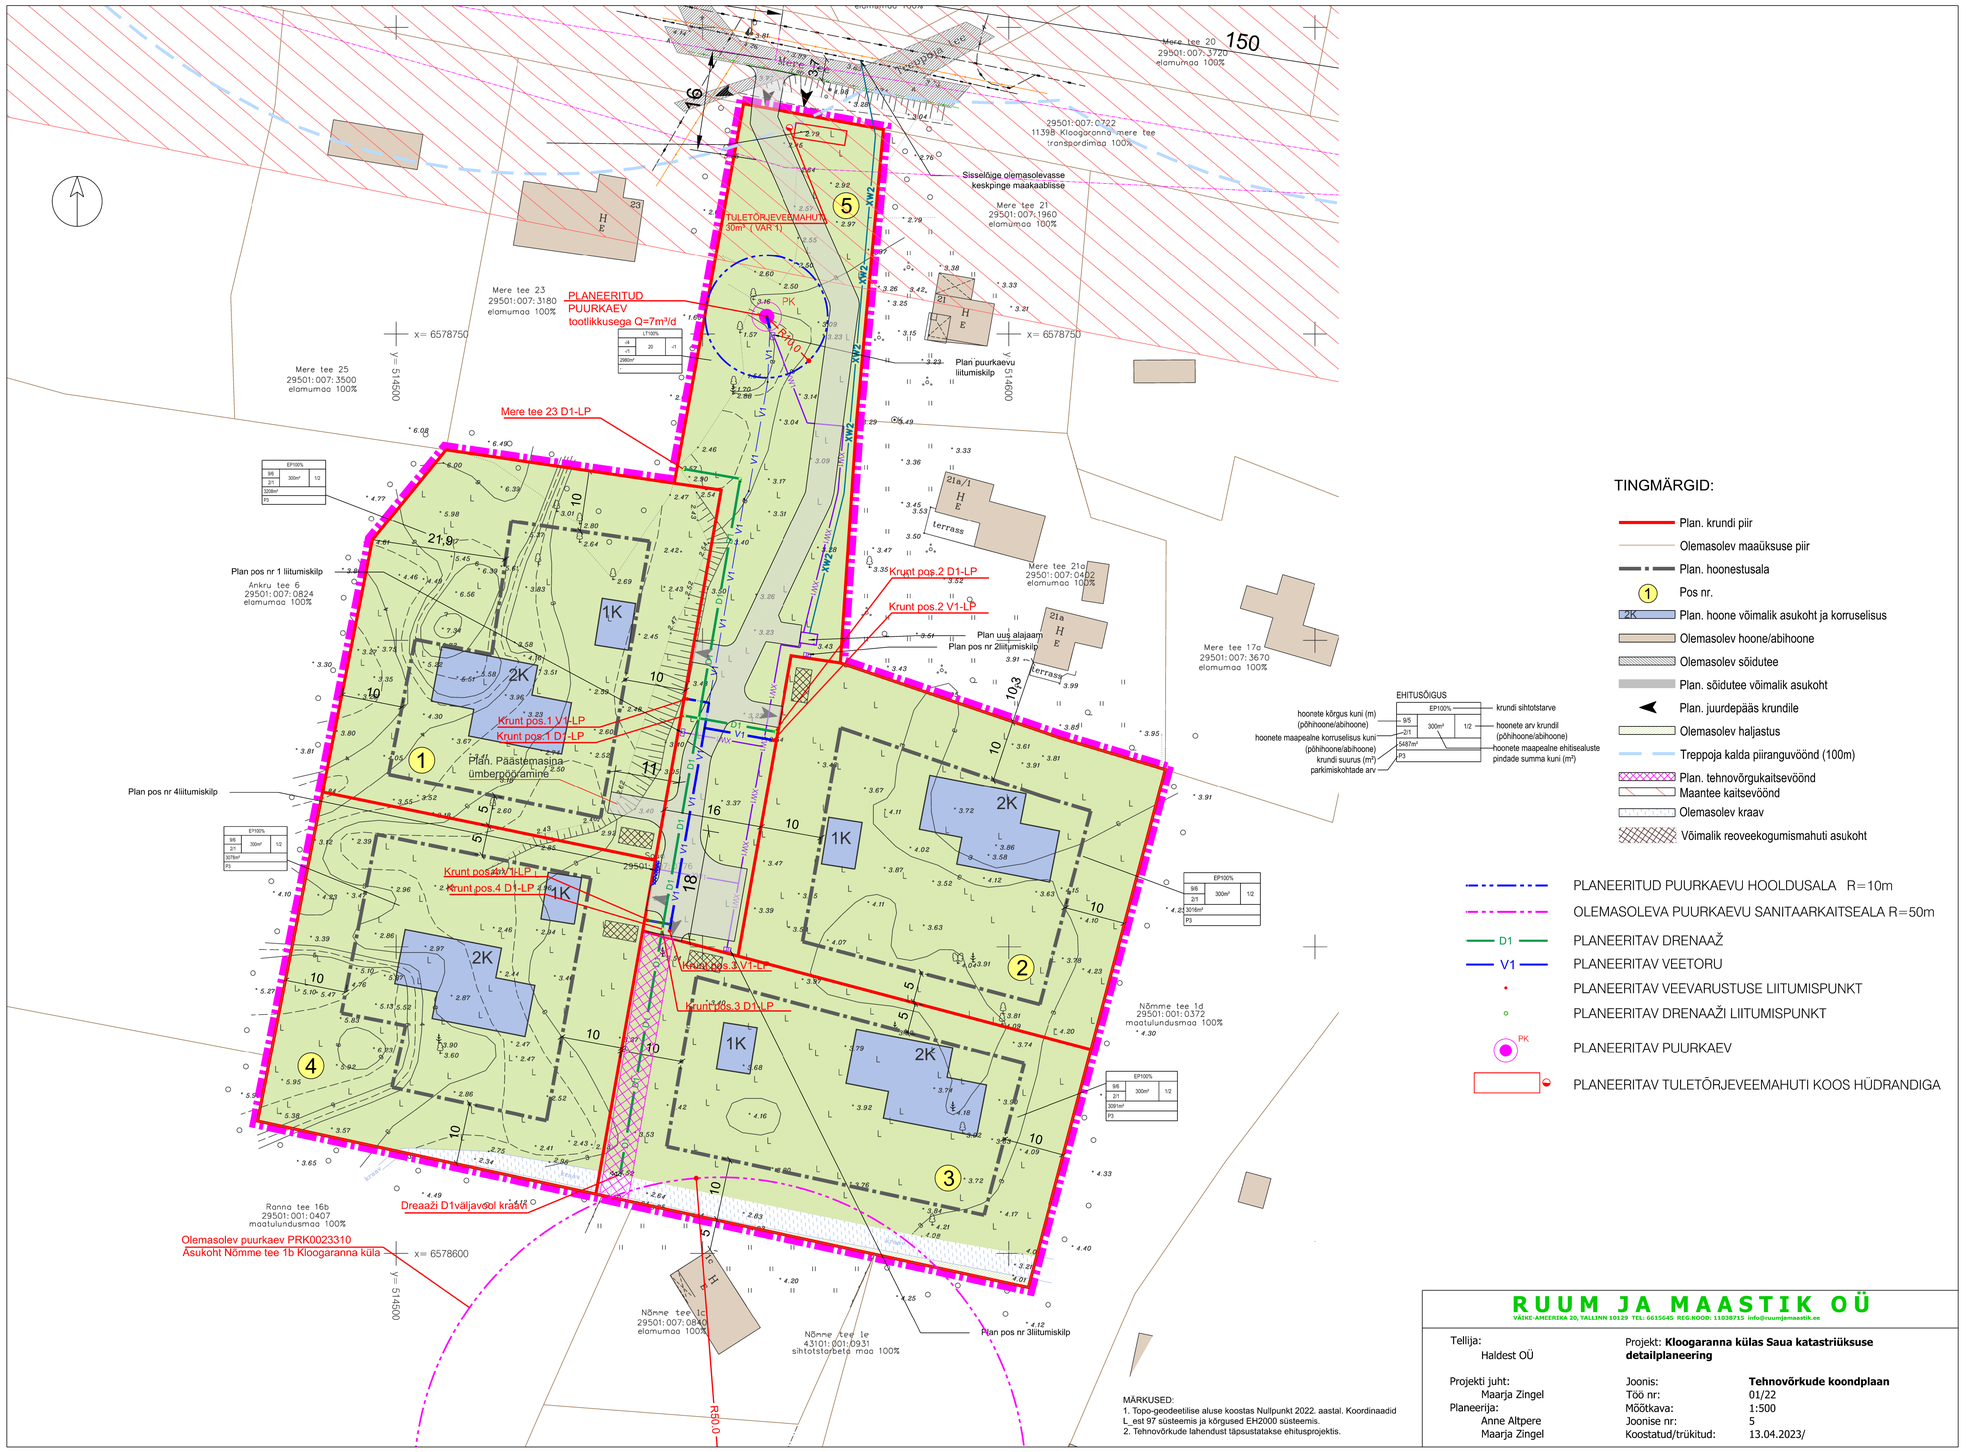

MÄRKUSED:
1. Topo-geodeetilise aluse koostas Nullpunkt 2022. aastal. Koordinaadid L_est 97 süsteemis ja kõrgused EH2000 süsteemis.
2. Tehnovõrkude lahendust täpsustatakse ehitusprojektis.

RUUM JA MAASTIK OÜ
VÄIKE-AMEERIKA 20, TALLINN 10129 TEL: 6615645 REG.KOOD: 11038715 info@ruumjamaastik.ee

Tellija:
Haldest OÜ

Projekt: **Kloogaranna külas Saua katastriüksuse detailplaneering**

Projekti juht:
Maarja Zingel
Planeerija:
Anne Altpere
Maarja Zingel

Joonis: **Tehnovõrkude koondplaan**
Töö nr: 01/22
Mõõtkava: 1:500
Joonise nr: 5
Koostatud/trükitud: 13.04.2023/