























## LEPPEMÄRGID:

-  Planeeringuala piir
-  Planeeritav krundipiir
-  Tugimaantee
-  Kõrvalmaantee
-  Kohalik tee
-  Eratee
-  Vasalemma valla üldplaneeringus planeeritud kergliiklustee
-  Olemasolev elamumaa
-  Olemasolev maatulundusmaa
-  Olemasolev ühiskondlike ehitiste maa
-  Olemasolev üldkasutatav maa
-  Olemasolev sihtotstarbeta maa
-  Perspektiivne elamumaa
-  Perspektiivne ärimaa
-  Perspektiivne transpordimaa
-  Perspektiivne tootmismaa

### Vasalemma

-  Bussipeatus (koos nimega)
-  Raudteejaam
-  Vallavalitsus/Raamatukogu/Apteek/Tervisekeskus
-  Tuletõrje veevõtukoht


-  Algatatud detailplaneeringu ala piir
-  Vastuvõetud detailplaneeringu ala piir

① Vasalemma alevikus Pargi tn 11 kinnistu ja lähiala detailplaneering. Planeeringu eesmärk on elamumaal ehitusõiguse ja -tingimuste määramine. Algatatud Lääne-Harju Vallavalitsuse 11.10.2022 korraldusega nr 1022.

② Nahkjala küla, Tagasauna MÜ detailplaneering. Planeeringu eesmärk on väikeelamuala ja seda teenindavate objektide rajamiseks tingimuste andmine. Vastu võetud Keila Vallavalitsuse 25.04.2008 korraldusega nr 366.

### Märkused:

1. Aluskaardina on kasutatud Maa-ameti geoportaali kaarti seisuga 29.12.2022. a

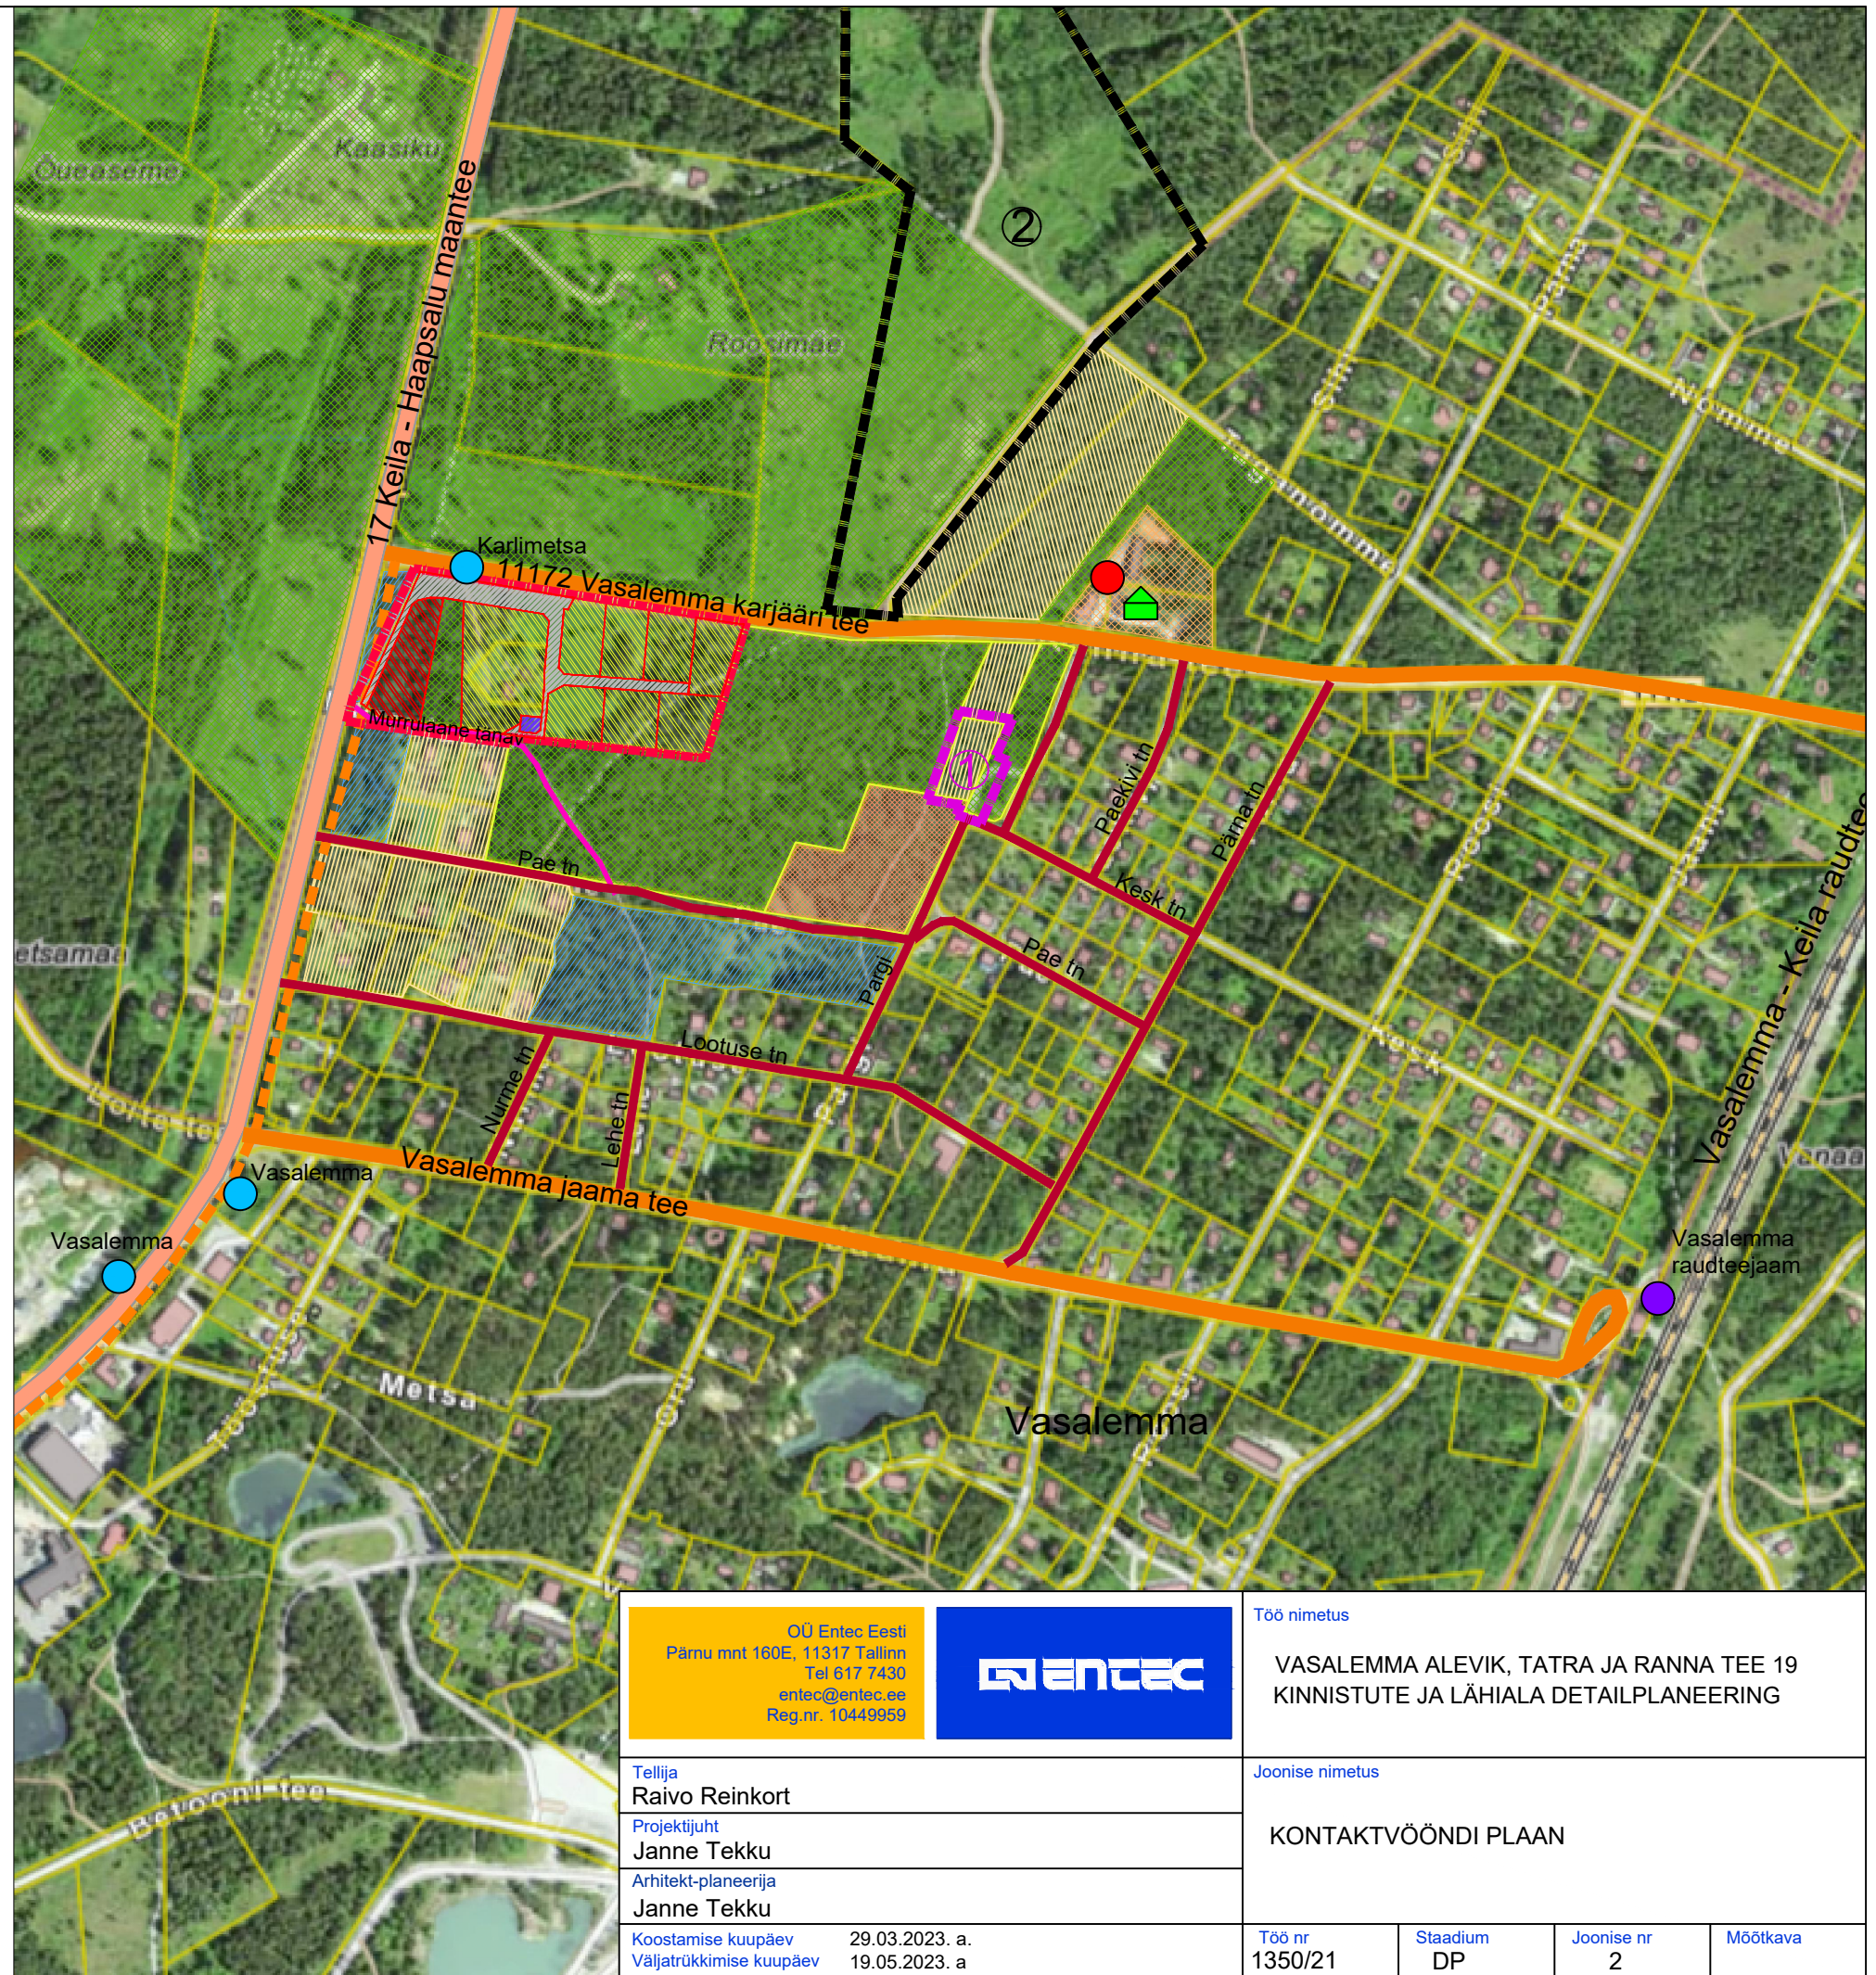

OÜ Entec Eesti  
Pärnu mnt 160E, 11317 Tallinn  
Tel 617 7430  
entec@entec.ee  
Reg.nr. 10449959



Töö nimetus  
VASALEMMA ALEVIK, TATRA JA RANNA TEE 19  
KINNISTUTE JA LÄHIALA DETAILPLANEERING

Tellijä  
Raivo Reinkort  
Projektijuht  
Janne Tekku  
Arhitekt-planeerija  
Janne Tekku

Joonise nimetus  
KONTAKTVÕÖNDI PLAAN

Koostamise kuupäev 29.03.2023. a.  
Väljatrükkimise kuupäev 19.05.2023. a

Töö nr 1350/21	Stadium DP	Joonise nr 2	Mõõtkaava
-------------------	---------------	-----------------	-----------