VASALEMMA ALEVIK, TATRA JA RANNA TEE 19
KINNISTUTE JA LÄHIALA DETAILPLANEERING

TEHNOVÕRKUDE JOONIS M 1:1000

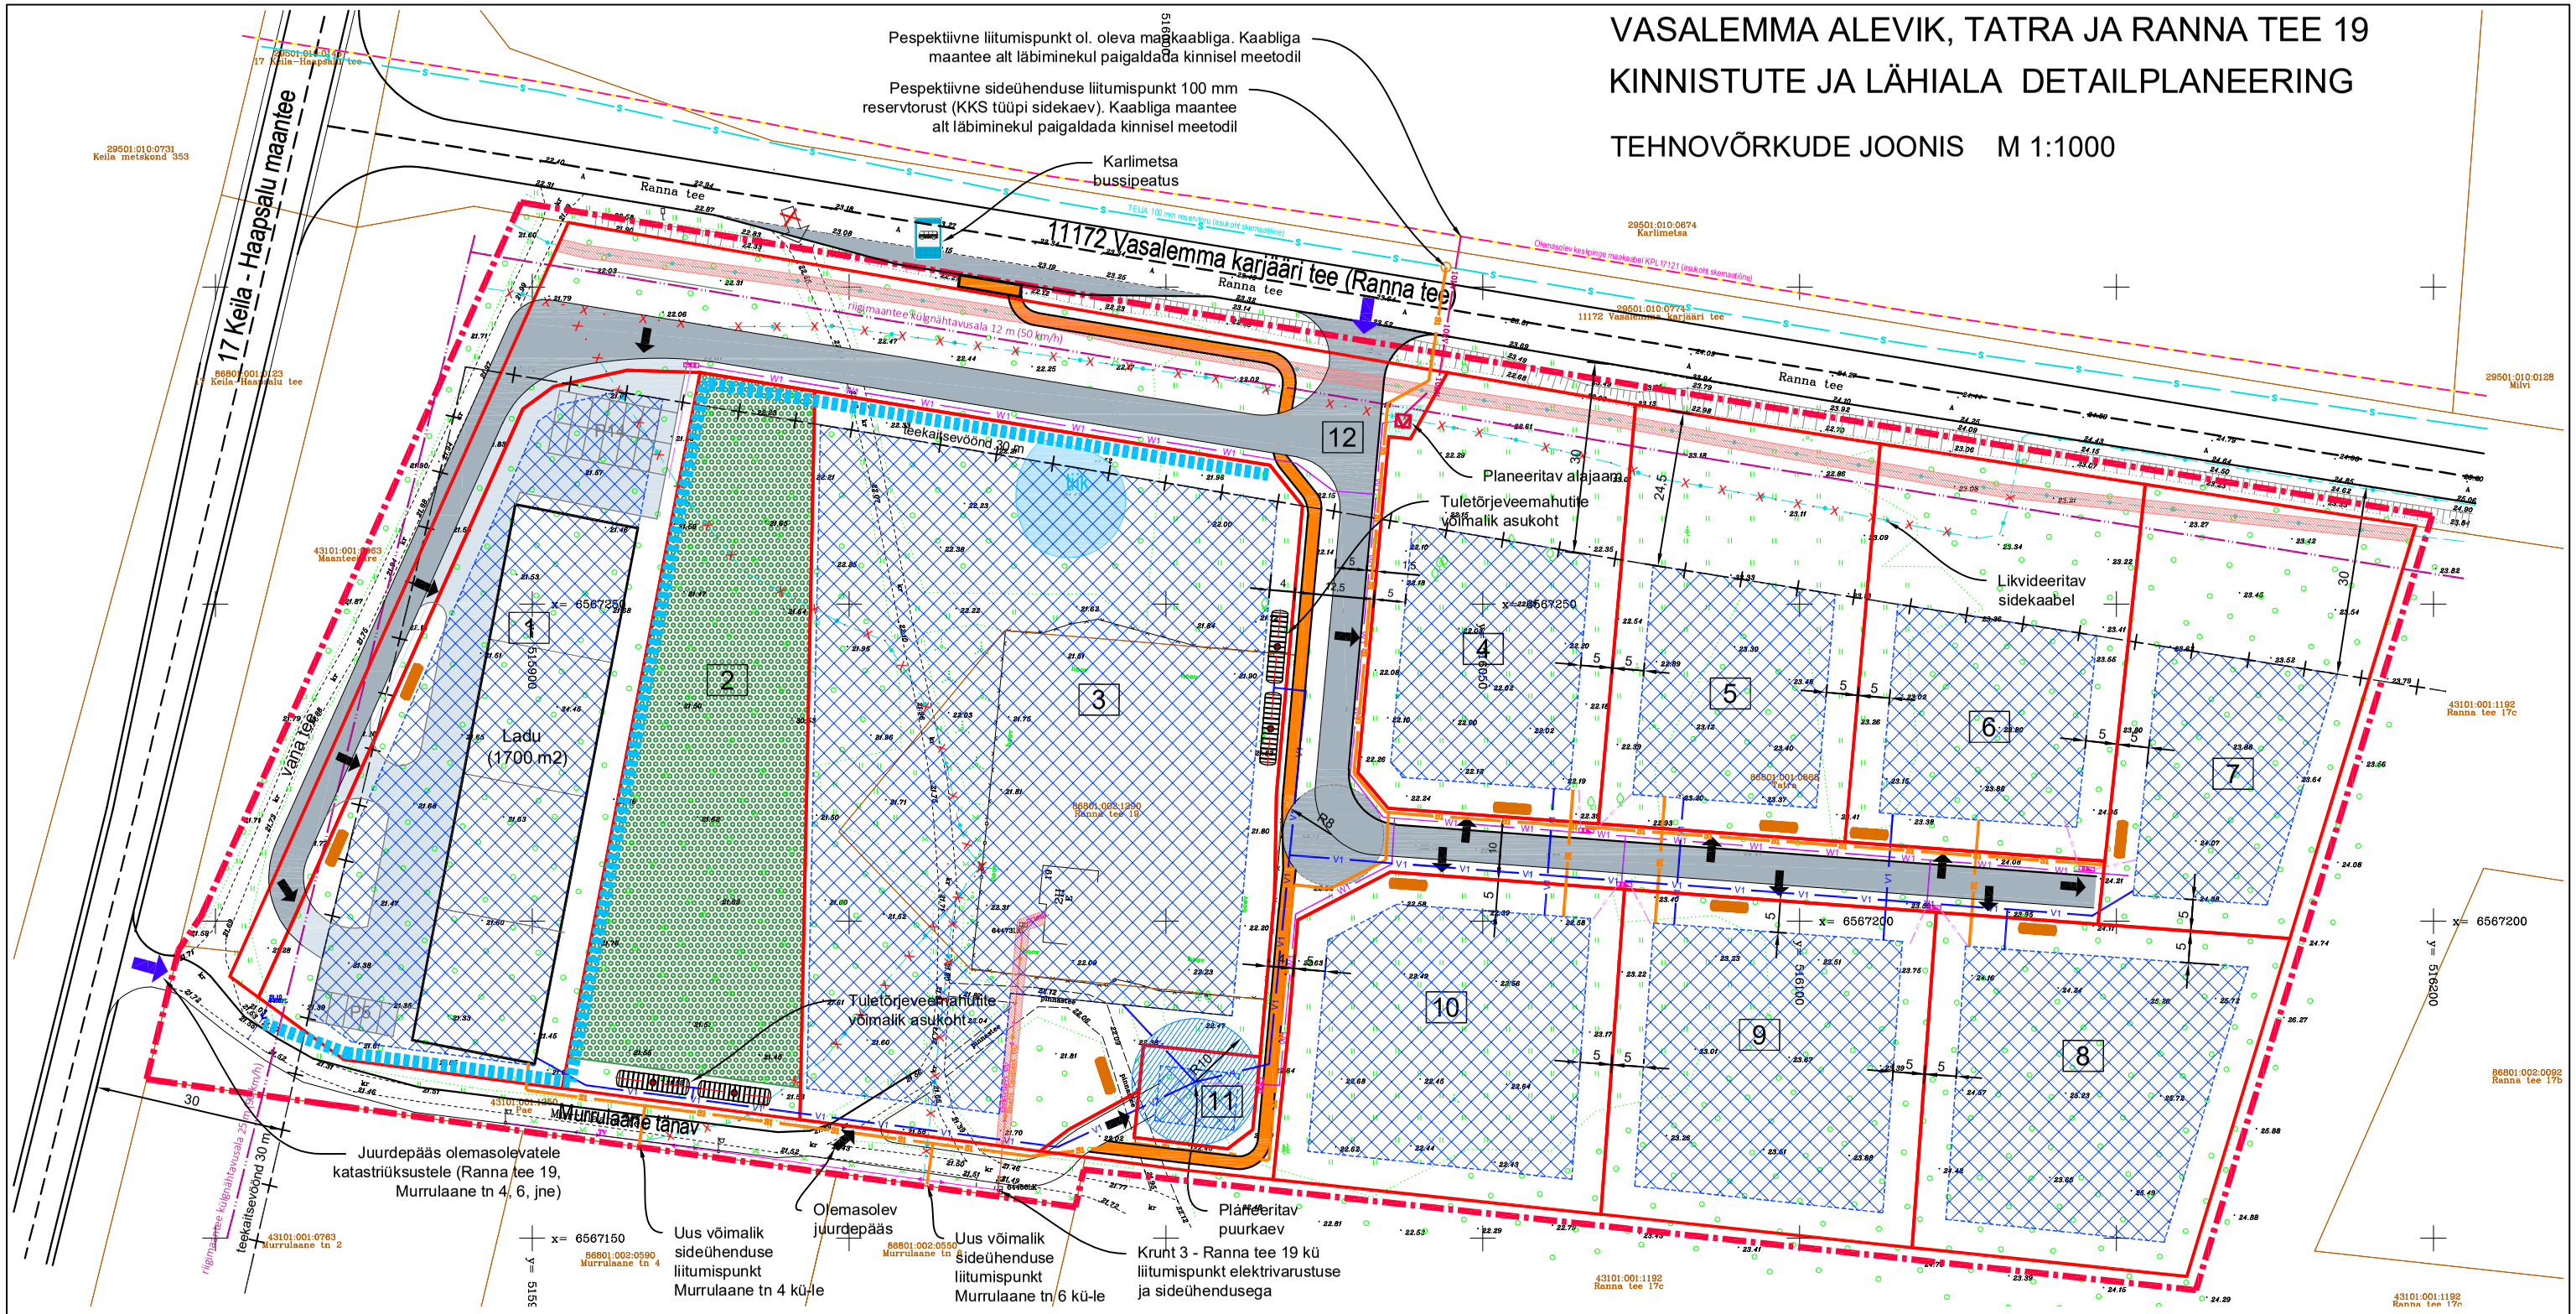

LEPPEMÄRGID:

- Planeeringuala piir
- Krundi piir
- Katastriüksuse piir
- 86801:001:0868 Tatra — Katastriüksuse tunnus, nimi
- Hoonestusala
- Juurdepääs alale
- Soovituslik juurdepääs krundile
- Likvideeritav juurdepääs
- 1 — Krundi pos number
- Säilitatav metsa ala
- Planeeritud kõvakattega tee
- Planeeritud jalgtee
- P5 — Parkla

TEHNOVÕRKUDE LEPPEMÄRGID:

- Olemasolev keskpinge maabaabel KLP17121
- Olemasolev TELIA 100 mm reservtoru
- Planeeritud sidekaabel
- Planeeritud 10 kV maakaabel
- Planeeritud madalpingekaabel
- Planeeritud elektrikaabel majani
- Planeeritud liitumiskilp
- Planeeritud veetorustik
- Planeeritud reovee kogumismahuti orienteeruv asukoht
- Planeeritud tuletõrjevee mahuti
- Tehnovõrkude kaitsevöönd
- Servituudi vajadus alajaama tarbeks
- Puurkaevu hooldusala 10 m
- Planeeritud kraav/tiik

Märkused:

1. Aluskaardi koostas Geodeesia24 OÜ, töö nr 5720-21, jaanuar 2022. a. Koordinaadid L-Est 97 süsteemis. Kõrgused EH2000 süsteemis. Katastripiirid saadud Maa-ametist seisuga 16.12.2021. a

OÜ Entec Eesti
Pärnu mnt 160E, 11317 Tallinn
Tel 617 7430
entec@entec.ee
reg.nr. 10449959

Töö nimetus: VASALEMMA ALEVIK, TATRA JA RANNA TEE 19 KINNISTUTE JA LÄHIALA DETAILPLANEERING				
Huvitatud isik: Raivo Reinkort	Joonise nimetus: TEHNVÕRKUDE JOONIS			
Projektijuht: Janne Tekku				
Arhitekt-planeerija: Janne Tekku	Vee- ja kanalisatsiooni insener: Ülar Jõesaar			
Koostamise kuupäev 24.04.2023. a. Väljatrükkimise kuupäev 19.05.2023. a.	Töö nr 1350/21	Staadium DP	Joonise nr 5	Mõõtkava M1:1000