
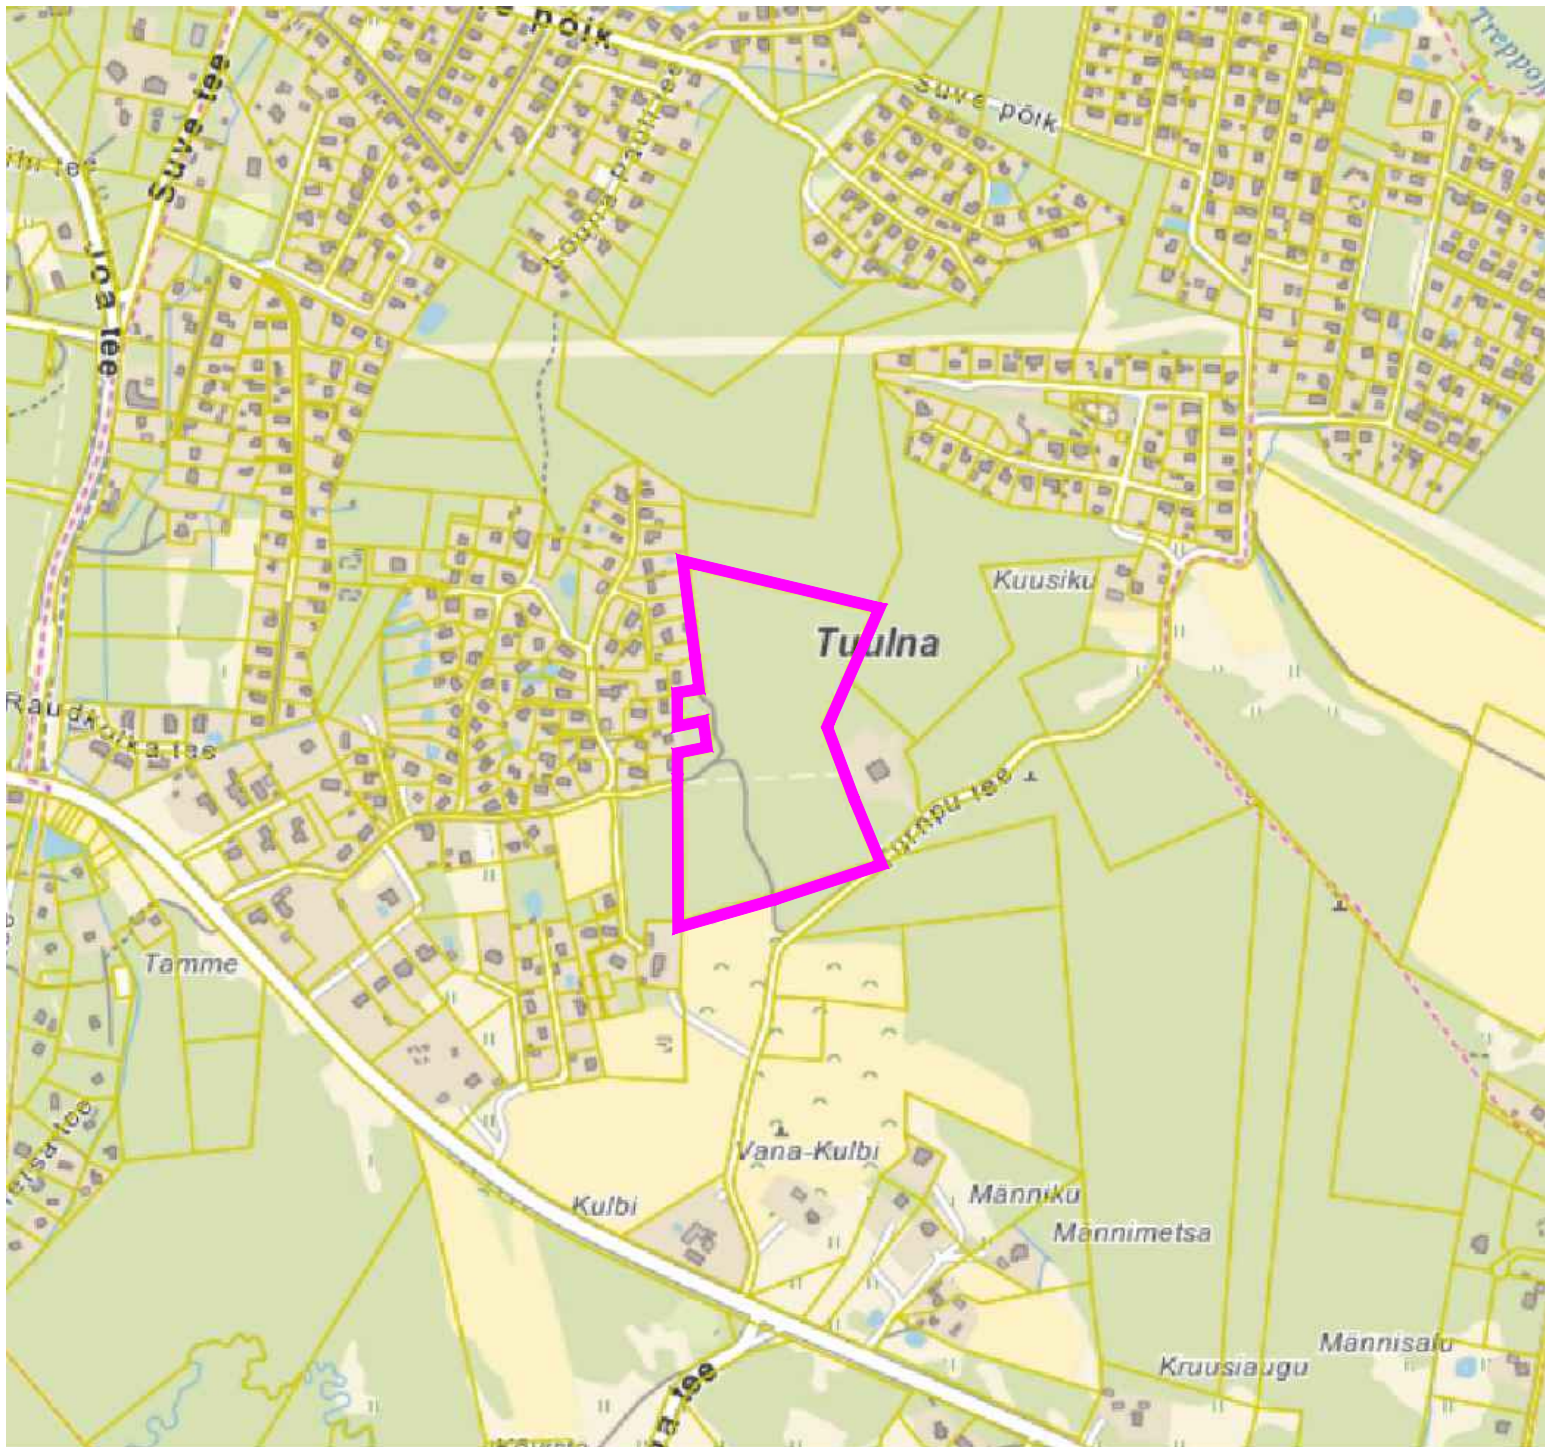



# SITUATSIOONISKEEM

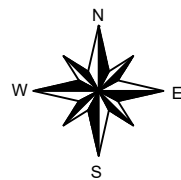

 planeeringuala piir

Märkus: joonise koostamisel on aluseks Maa-ameti kaardi väljavõte seisuga 11.10.2022.

OÜ Hendrikson & Ko  
Maakri 29  
Tallinn 10145

tel 740 9800  
hendrikson@hendrikson.ee

Projektijuht-planeerija  
**Evely Ehrpas**

Koordinaator  
**Jaanus Aavik**

Kuupäev  
**27.06.2023**

Töö koostamisest huvitatud isikik  
**Forest Capital OÜ**

Asukoht  
**Lääne-Harju vald**

Töö nimetus

**Tuulna külas Kõrgemäe mets 2  
katastriüksuse detailplaneering**

Joonis

**Situatsiooniskeem**



**HENDRIKSON & KO**

Töö nr **22004303**

Mõõt

-

Joonise nr

1