
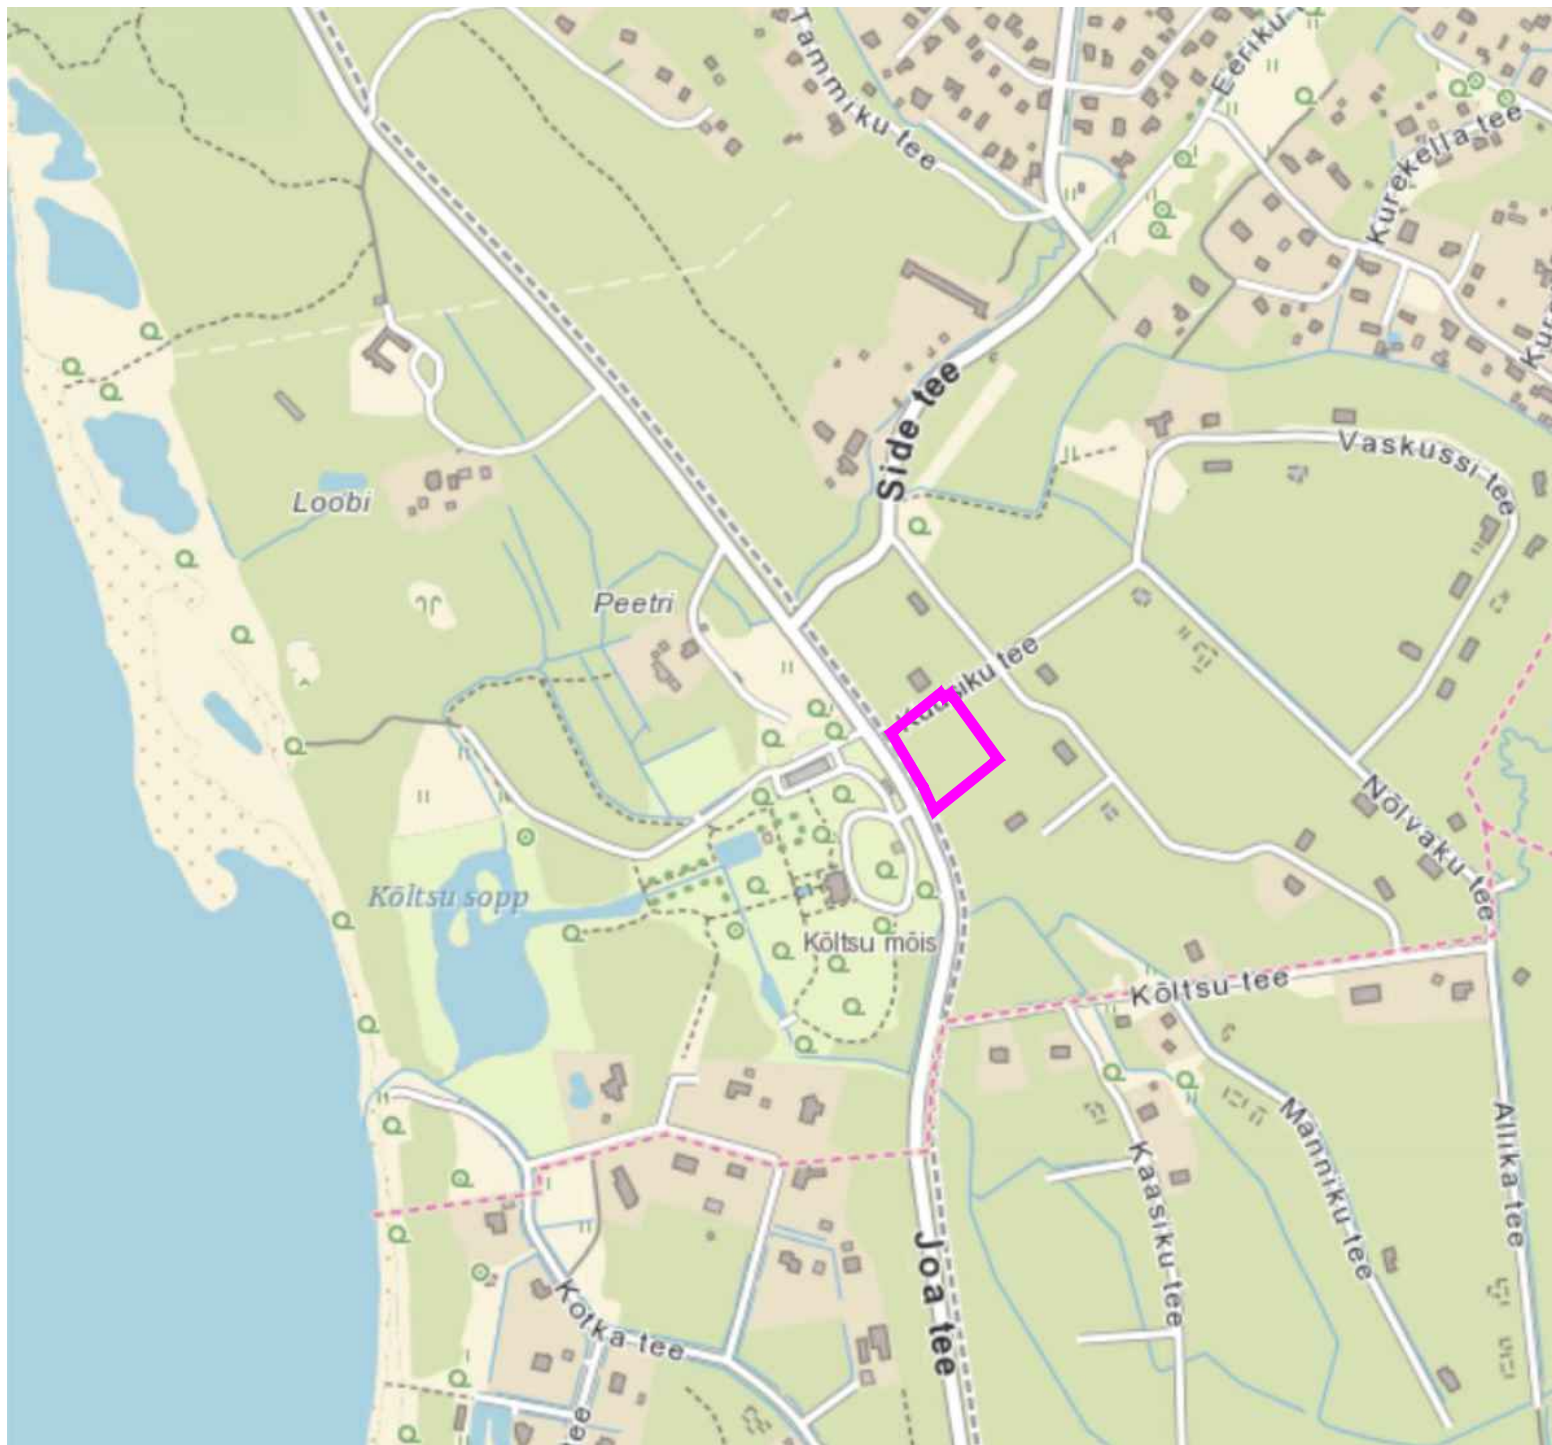


SITUATSIOONISKEEM

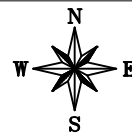

 planeeringuala piir

Märkus: plaani koostamisel on aluseks Maa-ameti kaardi väljavõte seisuga 29.08.2022.

OÜ Hendrikson & Ko
Maakri 29
Tallinn 10145

tel 740 9800
hendrikson@hendrikson.ee

Projektijuht-planeerija
Evely Ehrpas

Koordinaator
Jaanus Aavik

Kuupäev
20.01.2023

Töö koostamisest huvitatud isik
Taavo Käi

Asukoht
Lääne-Harju vald

Töö nimetus

**Kuusiku tee 6a
katastriüksuse detailplaneering**

Joonis

Situatsiooniskeem