















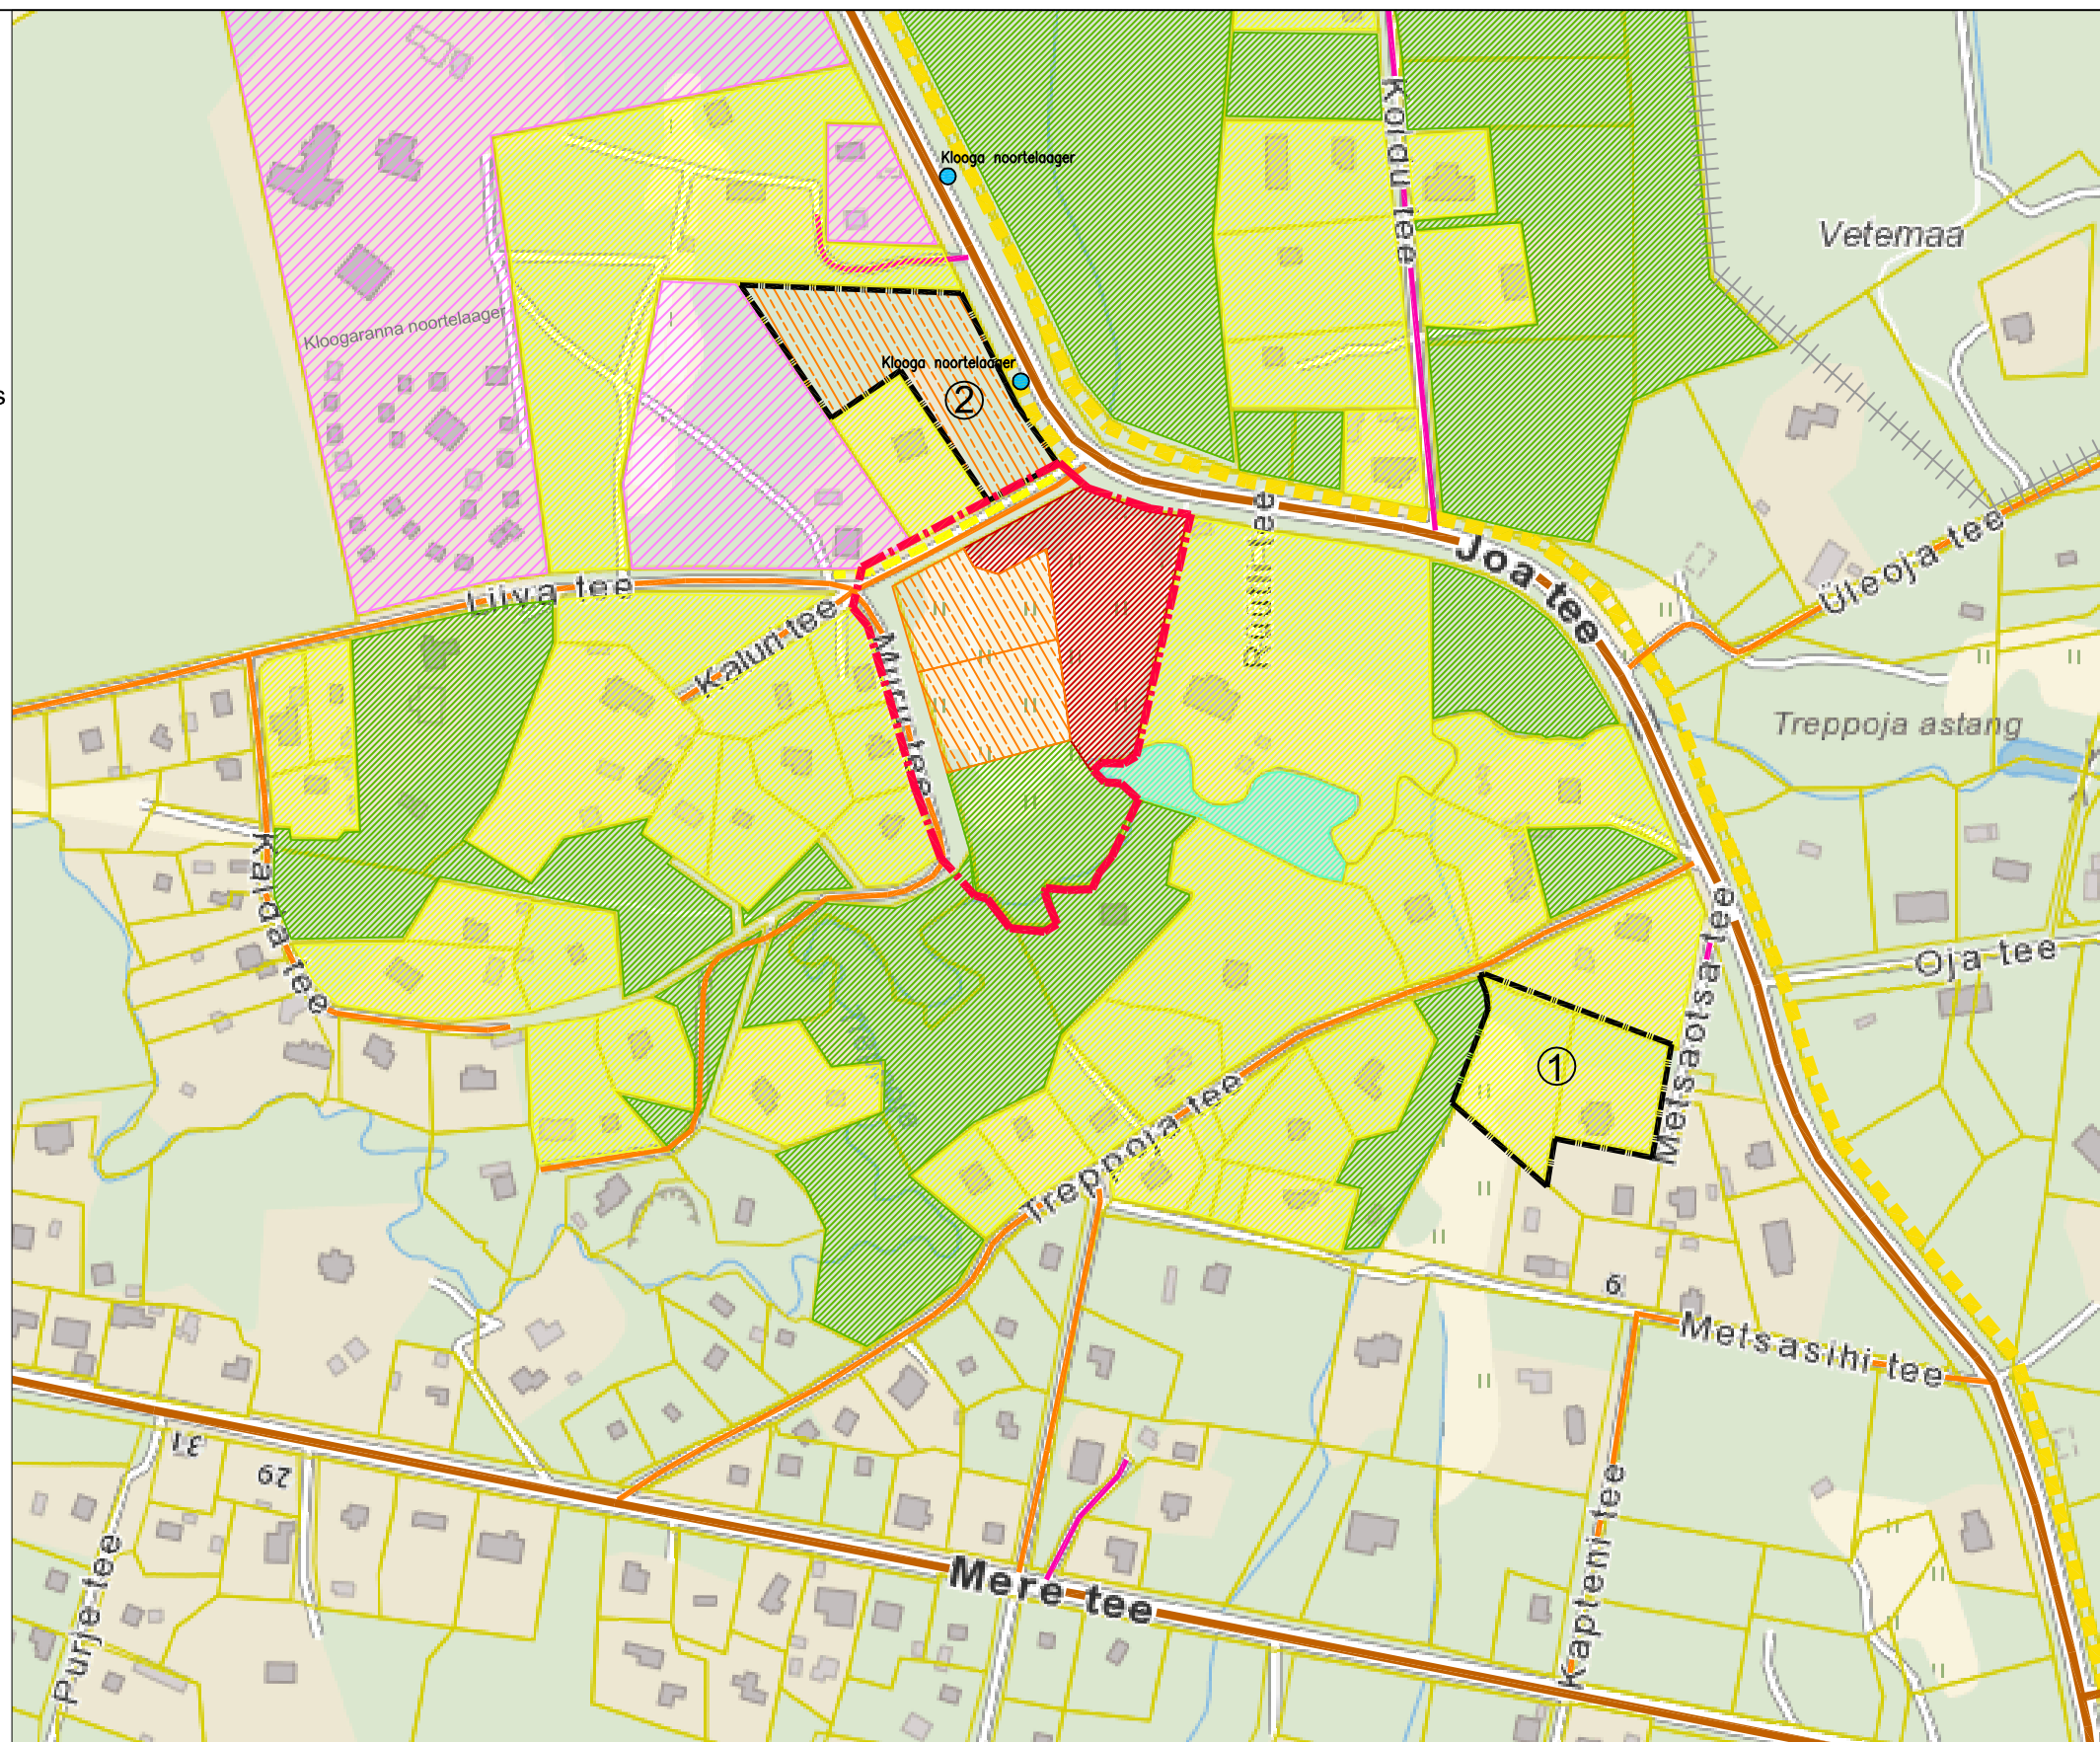


LEPPEMÄRGID:

-  Planeeringuala piir
-  Kohalik tee
-  Eratee
-  Kõrvalmaantee
-  Keila valla üldplaneeringus tähistatud tiheasustus ala piir
-  Olemasolev kergliiklustee
-  Olemasolev elamumaa
-  Olemasolev maatulundusmaa
-  Olemasolev tootismaa
-  Olemasolev sotsiaalmaa
-  Reformimata riigimaa
-  Perspektiivne jalgte
-  Perspektiivne ärimaa
-  Perspektiivne elamumaa
-  Klooga noortelaager
-  Kehtestatud detailplaneeringuala piir numbriga



KEHTESTATUD DETAILPLANEERING:

- ① Metsaotsa tee 2 ja Treppoja tee 1a ja lähiala detailplaneering. Planeeringu eesmärk on kinnistute liitmine üheks kinnistuks ja ehitusõiguse määramine. Kehtestatud 13.03.2018. a Lääne-Harju Vallavalitsuse korraldusega nr 193.
- ② Keila vald, Kloogaranna küla, Metsamaja-2 maaüksuse detailplaneering. Planeeringu eesmärk on maaüksuse jagamine kaheks elamumaa krundiks. Kehtestatud 07.06.2012. a Keila Vallavalitsuse korraldusega nr 404.

OÜ Entec Eesti  
Pärnu mnt 160J, 11317 Tallinn  
Tel 617 7430  
entec@entec.ee  
Reg.nr. 10449959



Tellijä  
Lääne-Harju Vallavalitsus

Projektijuht  
Janne Tekku

Arhitekt-planeerija  
Janne Tekku

Koostamise kuupäev 13.03.2018. a täiendatud 30.07.2018. a  
Väljatrükkimise kuupäev 30.07.2018. a

Töö nimetus  
LÄÄNE-HARJU VALD, KLOOGARANNA KÜLA,  
JOA TEE 43 KINNISTU DETAILPLANEERING

Joonise nimetus  
KONTAKTIVÖÖNDIPLAAN

Töö nr 1115/17	Staadlum DP	Joonise nr 2	Mõõtkava
-------------------	----------------	-----------------	----------