LEPPEMÄRGID:

- Planeeringuala piir
- Kohalik tee
- Eratee
- Kõrvalmaantee
- Keila-Joa mõisa pargi kaitseala piir
- Laulasmaa maastikukaitseala piir
- Olemasolev kergliiklustee
- Olemasolev jalgtee
- Olemasolev piirkonna sademevee kraav
- Olemasolev elamumaa
- Olemasolev maatulundusmaa
- Olemasolev tootmismaa
- Olemasolev jäätmehoidla maa
- Olemasolev ühiskondlike ehitiste maa
- Olemasolev ärimaa 60% ja veekogude maa 40%
- Perspektiivne elamumaa
- Meremõisa — Bussipeatus koos nimega
- ① — Kehtestatud detailplaneeringuala piir numbriga
- ⑤ — Algatatud detailplaneeringuala piir numbriga

KEHTESTATUD DETAILPLANEERINGUD:

① Keila vald, Meremõisa küla, Pihlaka maaüksuse detailplaneering. Planeeringu eesmärk on maaüksusele elamukruntide moodustamine ja ehitusõiguse määramine. Kehtestatud 04.02.2004. a korraldusega nr 133.

② Keila vald, Meremõisa küla, Allika maaüksuse detailplaneering. Planeeringu eesmärk on maaüksusele elamukruntide moodustamine ja ehitusõiguse määramine. Kehtestatud 04.02.2004. a korraldusega nr 134.

③ Keila vald, Meremõisa küla, Allika 1 ja Allika 2 kinnistu detailplaneering. Planeeringu eesmärk on 4 elamum krundi moodustamine ja ehitusõiguse määramine. Kehtestatud 25.02.2014. a korraldusega 91.

④ Keila vald, Männimäe maaüksuse detailplaneering. Planeeringu eesmärk on ala kruntimine, hoonestustingimuste, sihtotstarvete, kaitsetsoonide ja ehituskeelualade määramine. Kehtestatud 26.04.2000. a otsusega 77/0004.

⑤ Keila vald, Meremõisa küla, Roondla ja Merela I maaüksuse detailplaneering. Planeeringu eesmärk on maa sihtostarbe muutmine elamumaaks, väikeelamukruntide moodustamine. Kehtestatud 18.09.2003. a korraldusega 1013.

ALGATATUD DETAILPLANEERINGUD:

⑥ Lääne-Harju vald, Meremõisa küla. Roondla tee 6 detailplaneering. Planeeringu eesmärk on suurendada ehitusõiguse näitajaid. Elamukrundile soovitakse rajada kolm hoonet ehitisealuse pindalaga 500 m2. Algatatud 20.03.2018. a korraldusega nr 204.

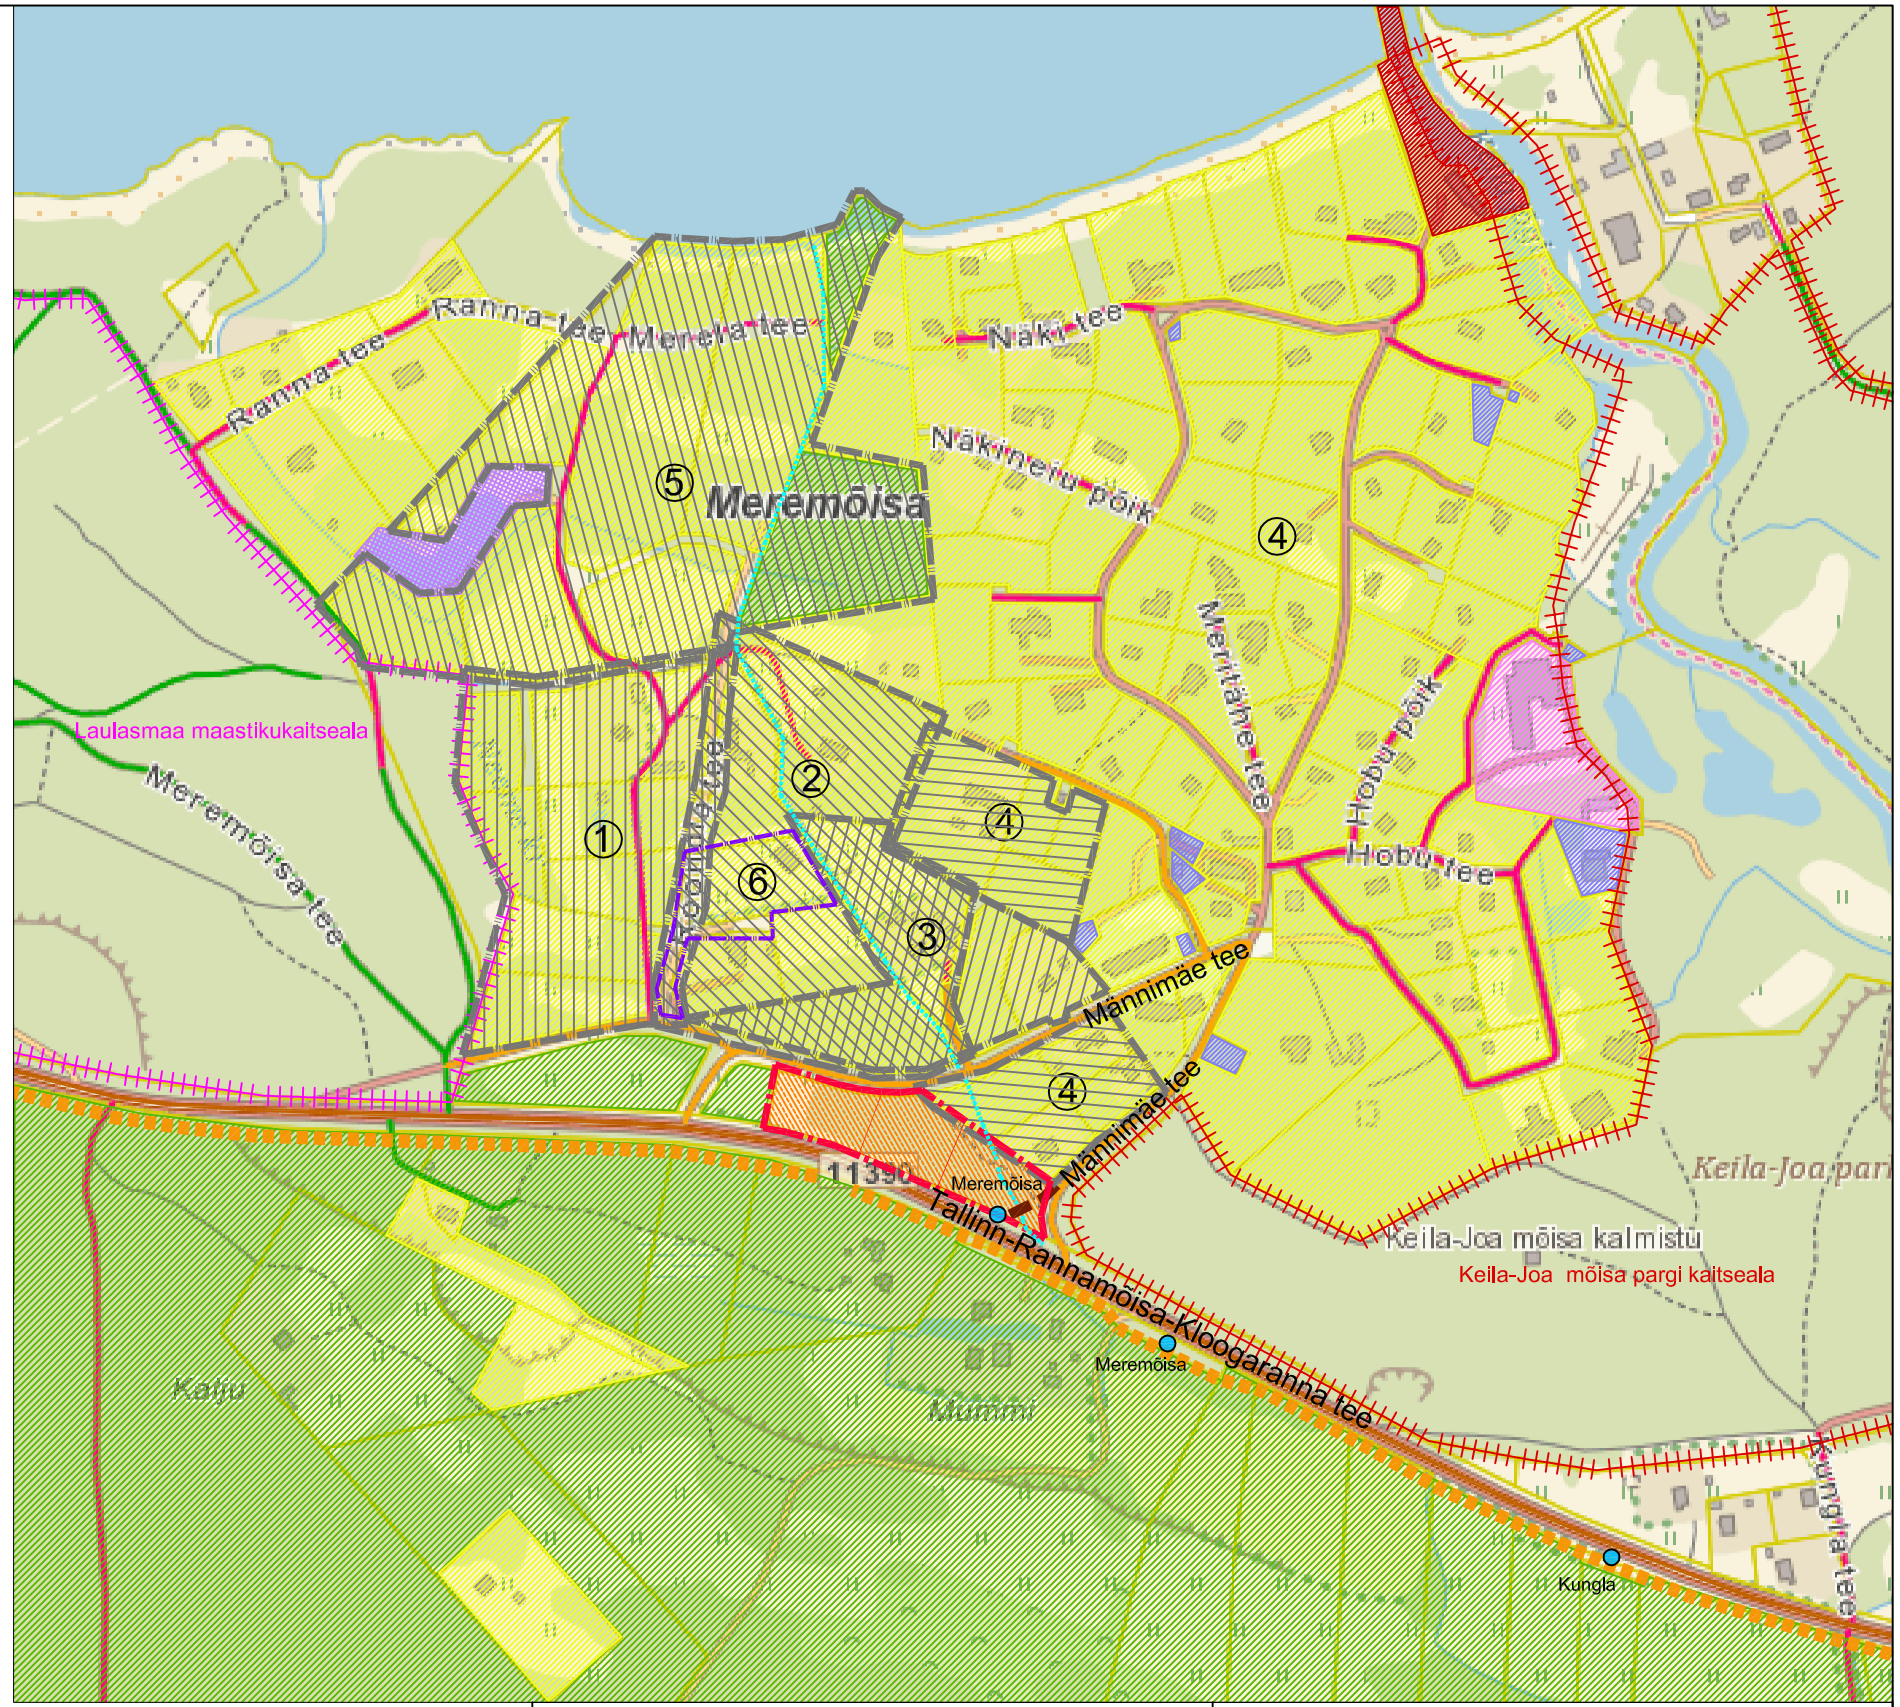

OÜ Entec Eesti Pärnu mnt 160J, 11317 Tallinn Tel 617 7430 entec@entec.ee Reg.nr. 10449959	Töö nimetus LÄÄNE-HARJU VALD, MEREMÕISA KÜLA, MÄNNIMÄE TEE 1 KINNISTU DETAILPLANEERING
Tellija Lääne-Harju Vallavalitsus	Joonise nimetus KONTAKTVÖÖNIPLAAN
Projektijuht Janne Tekku	
Arhitekt-planeerija Janne Tekku	
Koostamise kuupäev 06.02.2019. a Väljatrükkimise kuupäev 06.02.2019. a	Töö nr 1183/18 · Staadium E · Joonise nr 2 · Mõõtkava M1:500