

# Väljaotsa ja Settebasseini maaüksuste eskiisjoonis

## KRUNDI EHTUSÕIGUS:


1 Krundi positsiooni number

Ehitusõiguse tabel:

BT50	TH30	TL20	sihtotstarve
12	2 600	2	hoonete arv krundil
			hoonestusalune pind
			6 565 m <sup>2</sup> krundi suurus
			hoone korruselisus
			hoone kõrgus

## KRUNDI SIHTOTSTARBED:

- TH Tootmishoone maa
- BB Kontori- ja büroohoone maa
- HL Looduslik haljasmaa
- OE Elektrienergia tootmise ja jaotamise ehitise maa
- OK Kanalisatsiooni ja reoveepuhastuse ehitise maa
- LT Transpordimaa

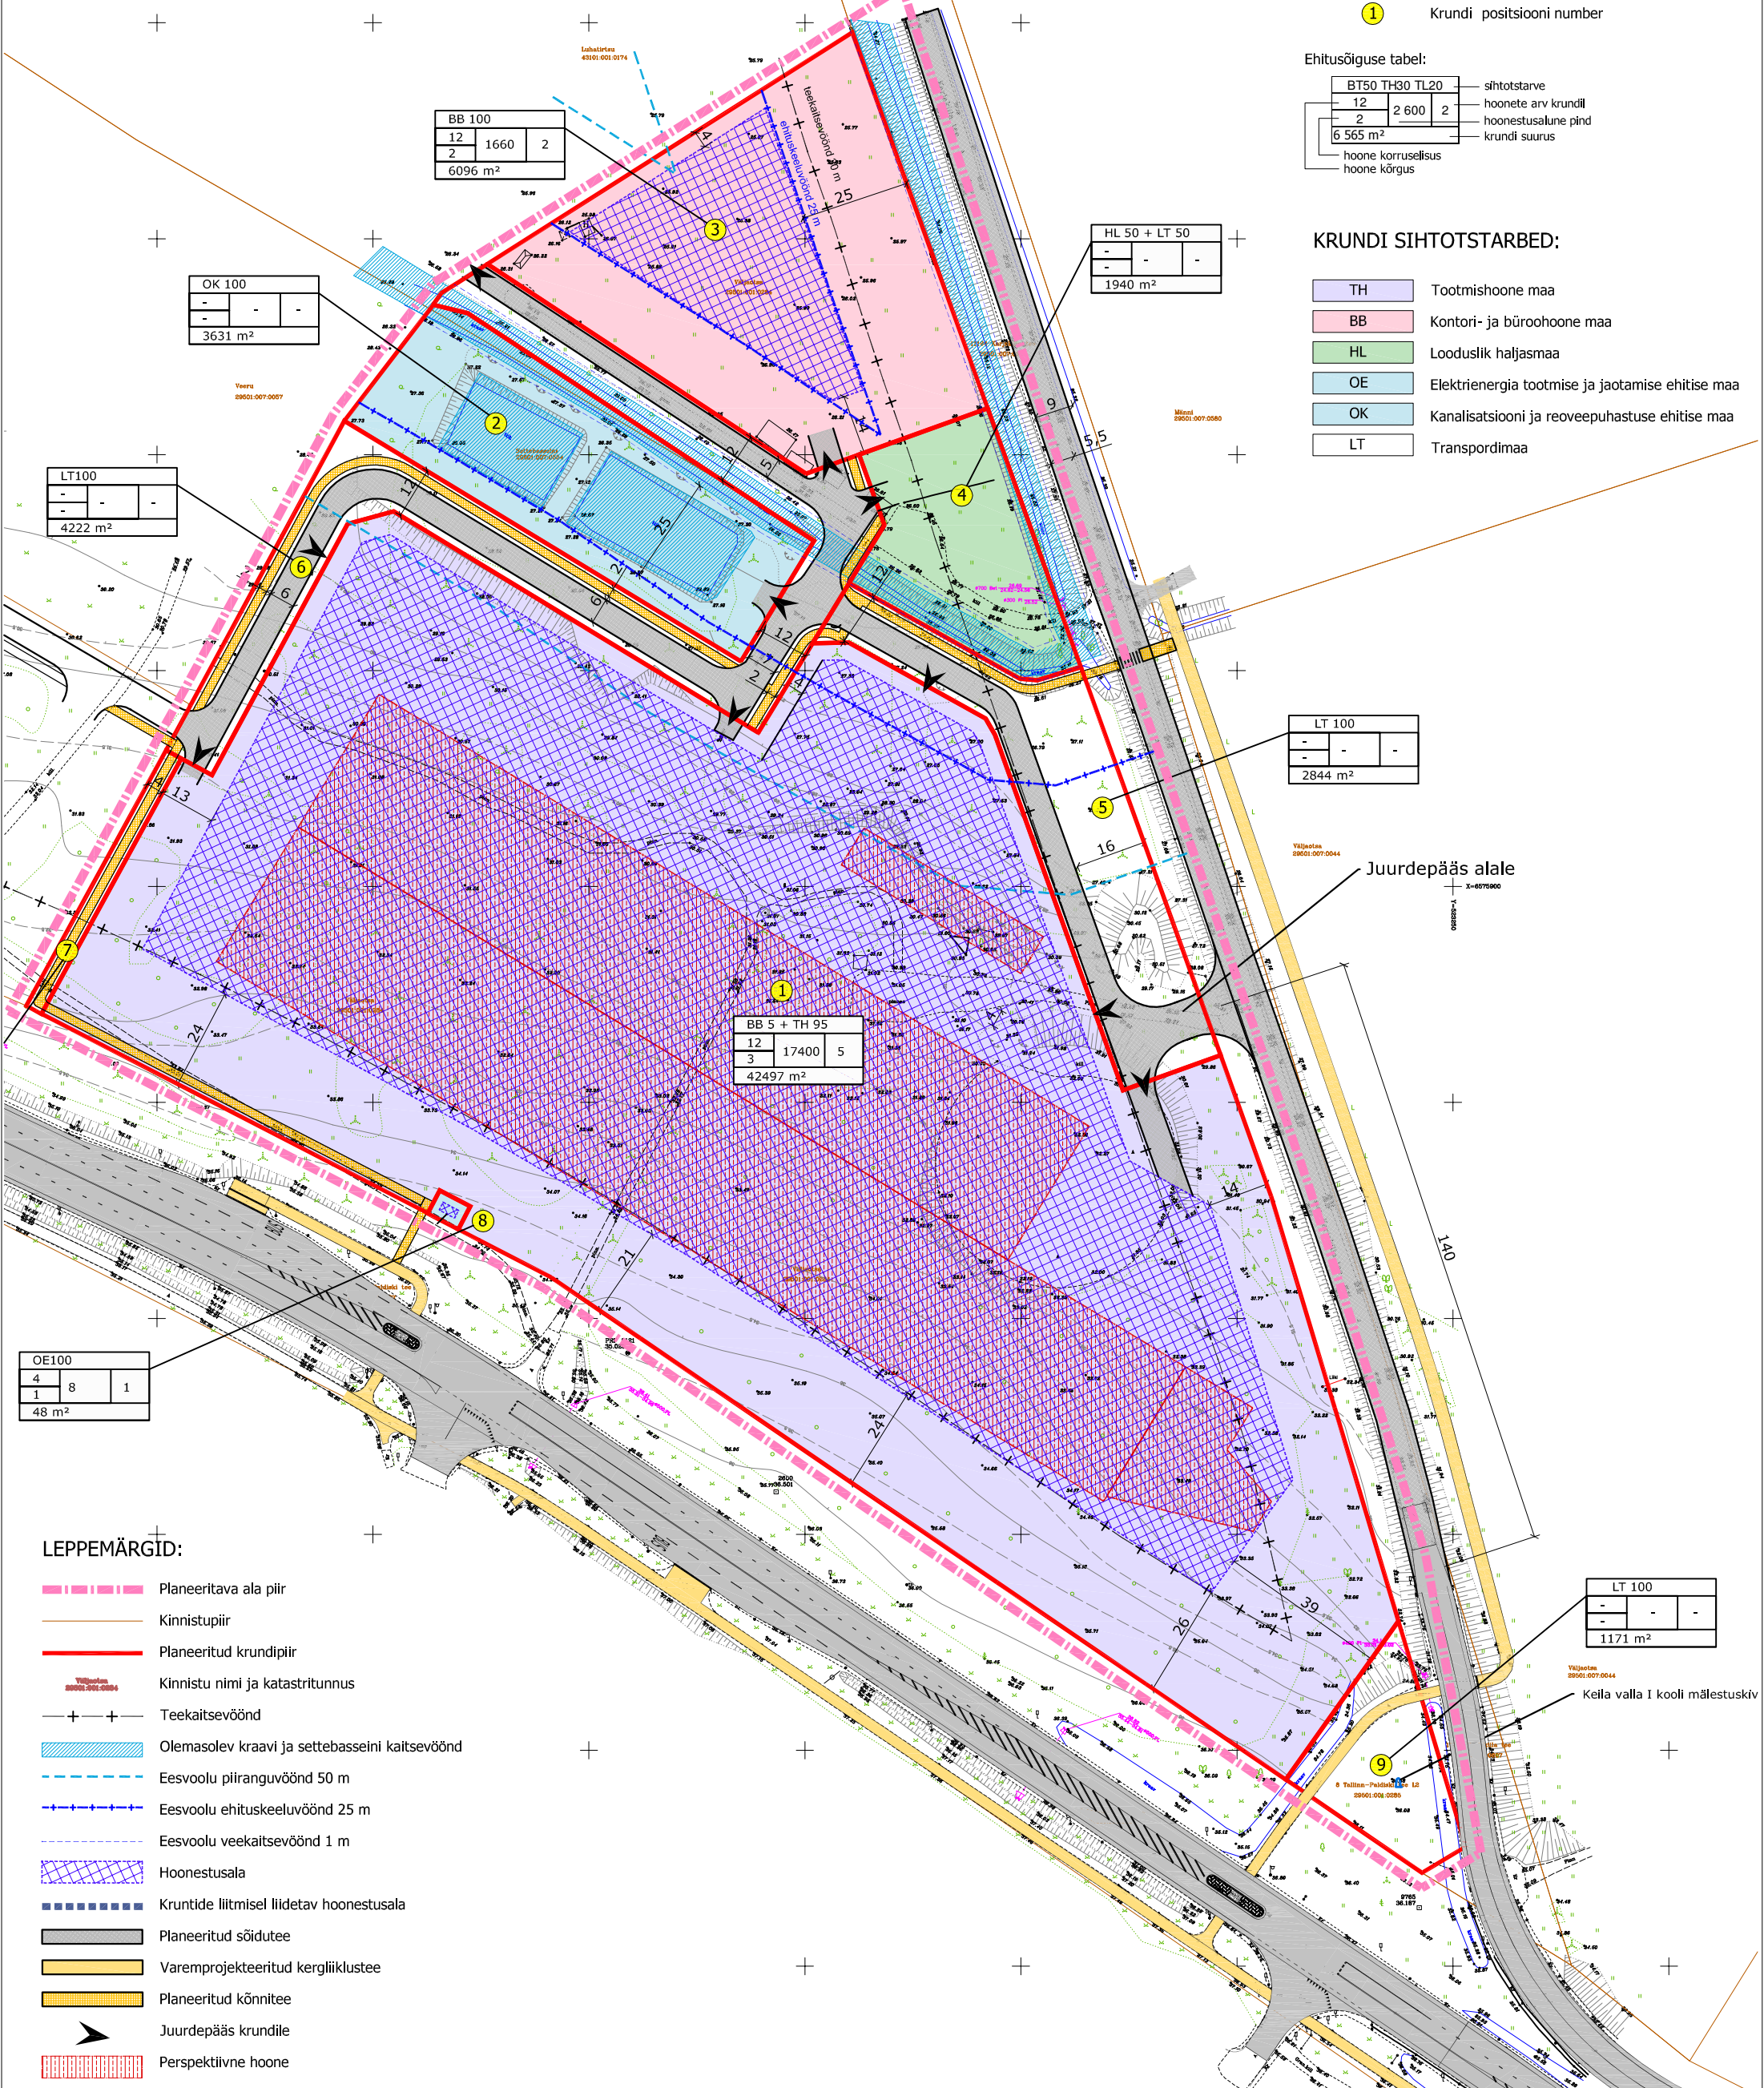

## LEPPEMÄRGID:

- Planeeritava ala piir
- Kinnistupiir
- Planeeritud krundipiir
- Kinnistu nimi ja katastritunnus
- Teekaitsevöönd
- Olemasolev kraavi ja settebasseini kaitsevöönd
- Eesvoolu piiranguvöönd 50 m
- Eesvoolu ehituskeeluvöönd 25 m
- Eesvoolu veekaitsevöönd 1 m
- Hoonestusala
- Kruntide liitmisel liidetav hoonestusala
- Planeeritud sõidutee
- Varemprojekteeritud kergliiklustee
- Planeeritud kõnnitee
- Juurdepääs krundile
- Perspektiivne hoone

LT 100		
-	-	-
1171 m <sup>2</sup>		

Juurdepääs alale

Keila valla I kooli mälestuskiv