


VANA-TALLINNA MNT 7a DETAILPLANEERING



Lahepere laht

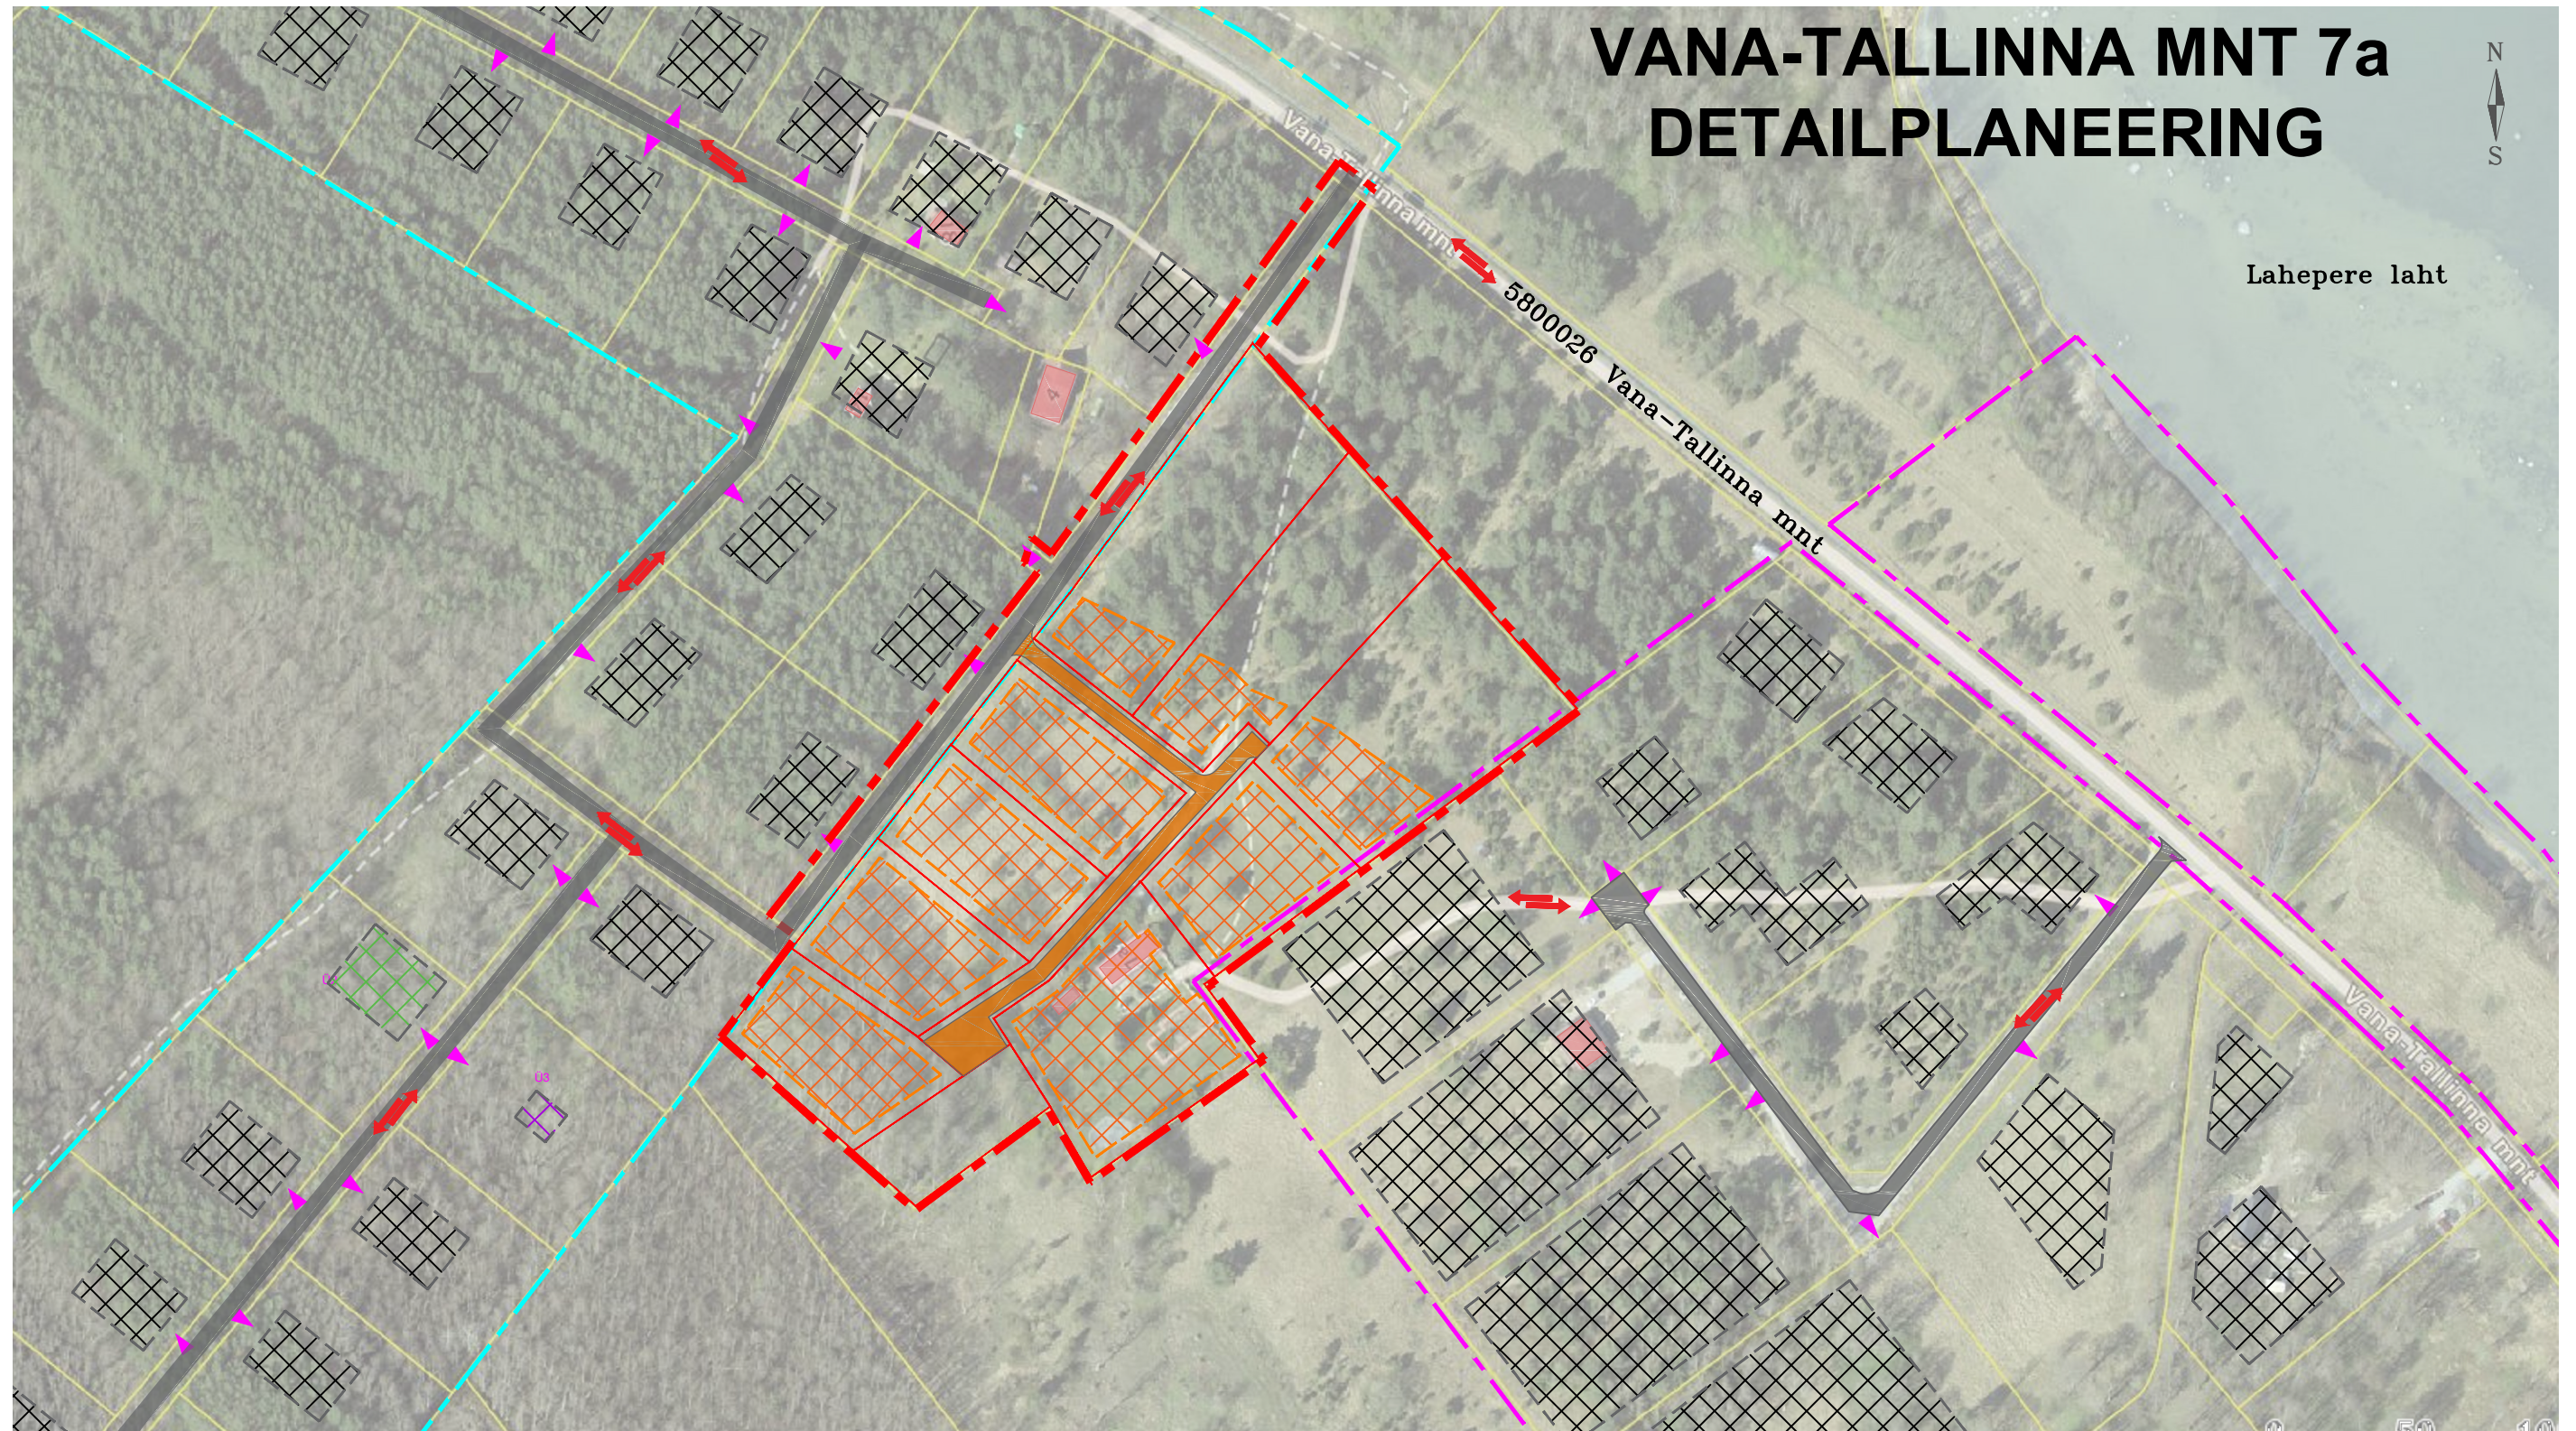

Leppemärgid

- - - Planeeringuala piir
- - - Raja kinnistu detailplaneeringu ala piir
- - - Paldiski linnas Vanaaseme kinnistu detailplaneering
- - - Olemasolev katastriüksuse piir
- - - Varemplaneeritud tee
- - - Planeeritav tee
- Varemplaneeritud üksikelamu hoonestusala
- Varemplaneeritud tootismaa hoonestusala
- Varemplaneeritud sotsiaalmaa – üldkasutatava maa hoonestusala
- Planeeritud elamumaa hoonestusala
- ↔ Sõidukite liikumissuunad
- ▶ Juurdepääs krundile
- Olemasolev hoone

Juhataja	M.VAINU	Töö nimetus ja asukoht		
Projektijuht	M.VAINU	Lääne-Harju vald, Paldiski linn		
Arhitekt	G.OTTAS	Vana-Tallinna mnt 7a		
Planeeringu koostamise korraldaja	Lääne-Harju Vallavalitsus	katastriüksuse detailplaneering		
 Hedolink OÜ, reg.kood 10790049 Narva mnt. 38, Tallinn, 10152 tel 56 471931, martvainu1@gmail.com		Tellija	IGOR GANUZIN	
		Joonis	KONTAKTVÖÖNDI ANALÜÜS	
Töö nr	Kuupäev	Mõõt	Joonis	
1005	25.03.2021	M1:1000	3	