


SITUATSIOONISKEEM

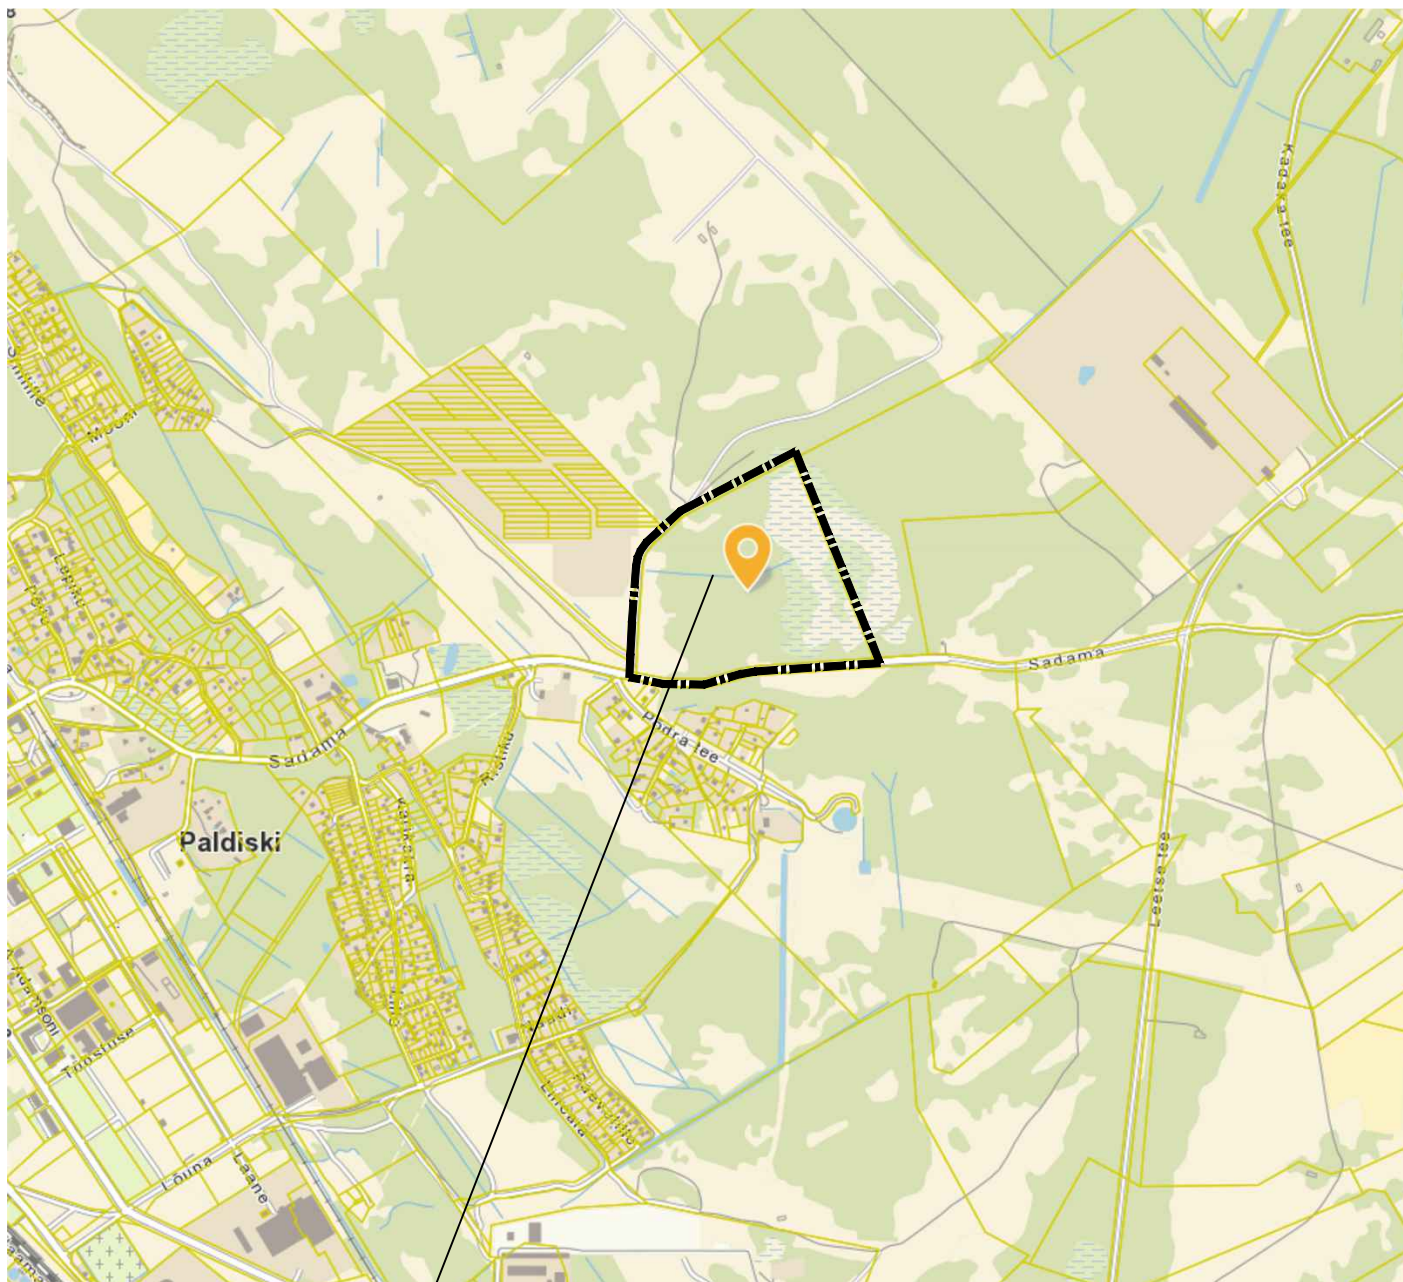

Planeeritav ala

Märkus: skeemi koostamisel on aluseks Maa-ameti kaardi väljavõte.

OÜ Hendrikson & Ko
Maakri 29
Tallinn 10145

tel 740 9800
hendrikson@hendrikson.ee

Projektijuht-planeerija
Nadja Bruk

Koordinaator
Jaanus Aavik

Kuupäev
28.02.2022

Töö koostamisest huvitatud isik
KC Energy OÜ

Asukoht
Paldiski linn

Töö nimetus

**Posti kinnistu ja lähiala
detailplaneering**

Joonis

Situatsiooniskeem