


LÄÄNE-HARJU VALD, VALKSE KÜLA, VÄLJAOTSA JA SETTEBASSEINI KINNISTUTE NING LÄHIALA DETAILPLANEERING

LIIKLUSJONIS M 1:1000

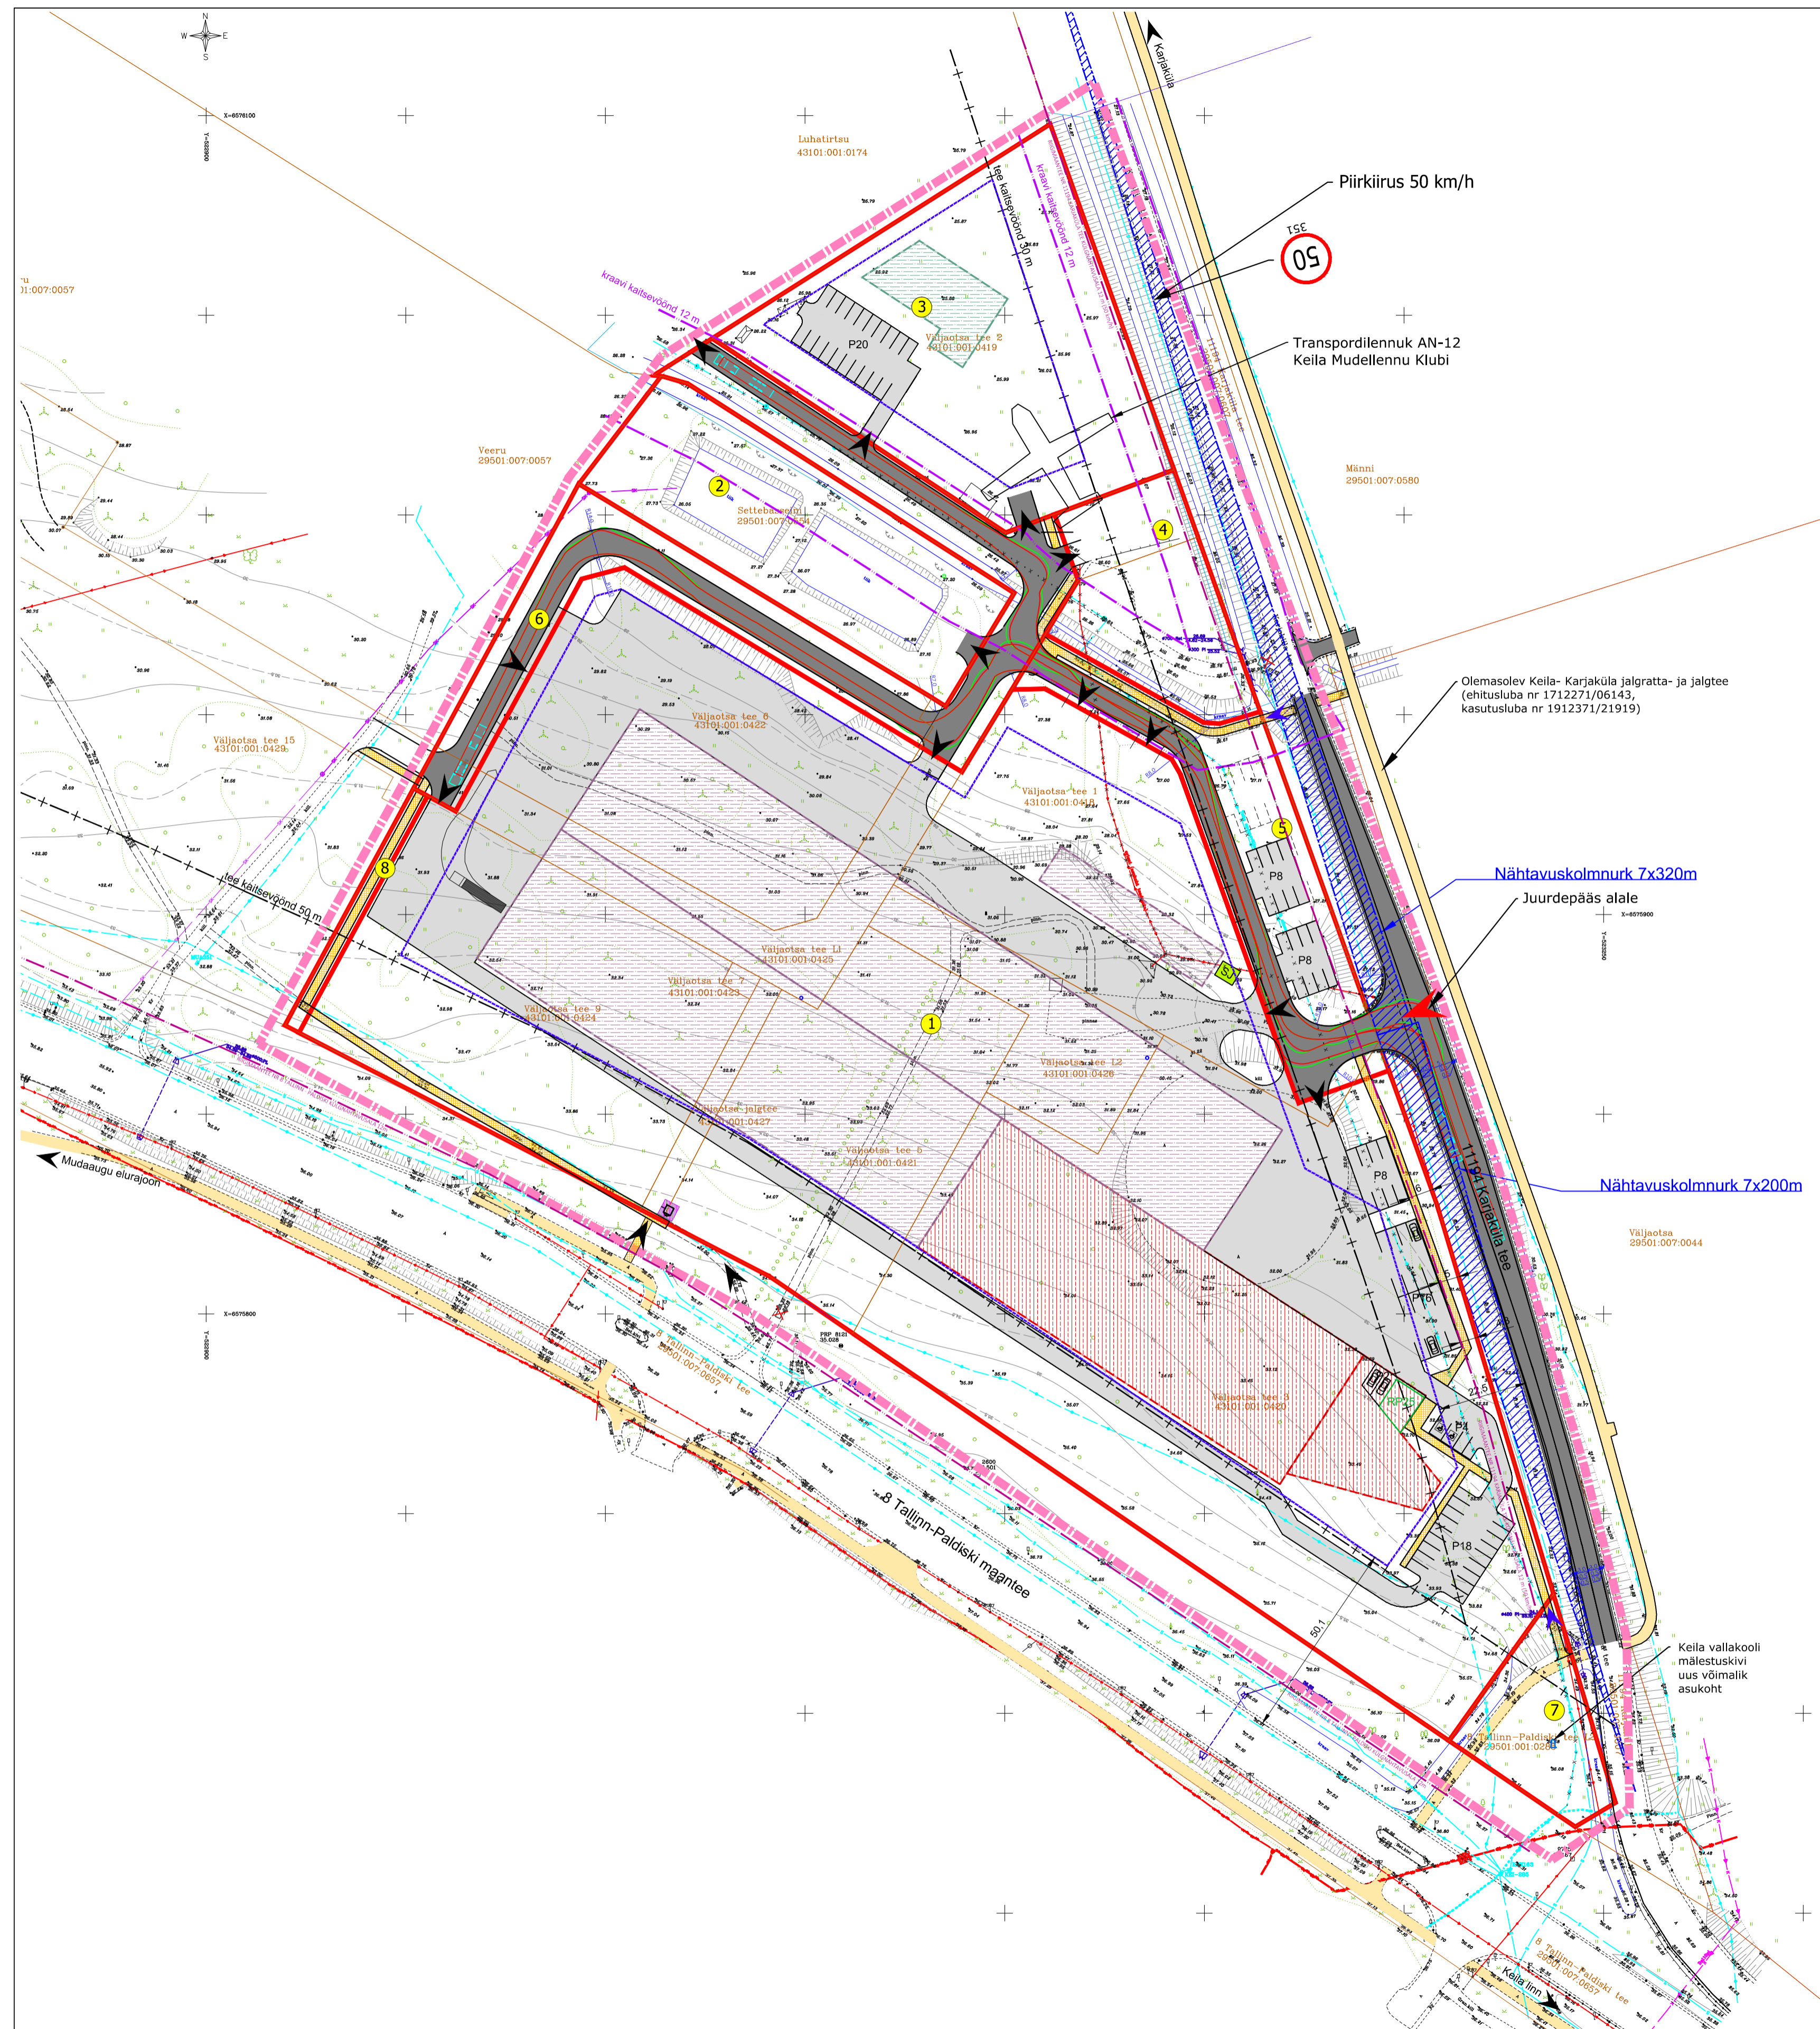

LEPPEMÄRGID:

- Planeeringuala piir
- Kinnistu piir
- Kinnistu nimi ja katastritunnus
- Planeeritud krundi piir
- Eesvoolu kaitsevöönd 12 m
- Tee kaitsevöönd
- Hoonestusala välispiir
- Juurdepääs alale (autoga)
- Juurdepääs krundile (autoga)
- Juurdepääs krundile (jalgsi v jalgrattaga)
- Likvideeritav juurdepääs
- 1 Krundi positsiooni number

ILLUSTRATIIVSED LEPPEMÄRGID:

- Riigimaantee külgnähtavusala piir
- Olemasolev sõidutee
- Planeeritud sõidutee kate serv
- Planeeritud sõidutee
- Planeeritud platsid ja parklad
- Planeeritud munakivikate
- Riigimaantee ristumise nähtavuskolmnurk
- Olemasolev jalgte
- Planeeritud jalgte
- Perspektiivne hoone (1 etapp)
- Perspektiivne hoone (2 etapp)
- Perspektiivne hoone (3 etapp)
- Sissepääs hoonesse
- P8 Parkimiskohtade arv
- RP25-50 Rattaparkla asukoht ja parkimiskohtade arv
- S1 Planeeritud sorteeritud jäätmete kogumiskoht

- Märkused:
1. Aluskaardi koostas Maamöödubüroo OÜ Nivello, töö nr 1080, veebruar 2019.
 2. Koordinaadid on L-EST 97 süsteemis ja kõrgused EH-2000 süsteemis.
 3. Aluskaardi kinnistu andmeid on uuendatud september 2019. a.

				Töö nimetus LÄÄNE-HARJU VALD, VALKSE KÜLA, VÄLJAOTSA JA SETTEBASSEINI KINNISTUTE NING LÄHIALA DETAILPLANEERING	
Tellija AS Valdek		Joonise nimetus LIIKLUSJONIS			
Projektant Janne Tekku		Liiklusinsener Janne Tekku			
Koostamise kuupäev Vajadusel muudetud kuupäev		Värtsi täiendatud 05.05.2020. a		Töö nr 1206/19	
		Staadium DP		Joonise nr 6	
				Mõõkava M1:1000	