

LÄÄNE-HARJU VALD, KLOOGARANNA KÜLA JOA TEE 43 KINNISTU DETAILPLANEERING

PÕHIJONIS M 1:500

LEPPEMÄRGID:

- ▬▬▬▬▬▬ Planeeringuala piir
- ▬▬▬▬▬▬ Krundi piir
- ▬▬▬▬▬▬ Katastriksuse piir
- ▬▬▬▬▬▬ Katastriksuse tunnus, nimi, sihtstarve, suurus
- ▬▬▬▬▬▬ Kallasrada 4 m
- ▬▬▬▬▬▬ Kalda veekaitsevöönd 10 m
- ▬▬▬▬▬▬ Kalda ehituskeeluvöönd 50 m
- ▬▬▬▬▬▬ Kalda piiranguvöönd 100 m
- ▬▬▬▬▬▬ Teekaitsevöönd 30 m
- ▬▬▬▬▬▬ Hoonestusala
- ➔ Olemasolev/varem planeeritud juurdepääs
- ➔ Soovituslik juurdepääs krundile
- ➔ Juurdepääs avalikult kasutatavale teele
- ✕ Likvideeritav juurdepääs

KRUNDI EHITUSÕIGUS:

1	Krundi pos number
Krundi nr	
sihtstarve % detailplaneeringu liikides	
kõrgus (m) (elamu ja abihoone korruste arv (elamu ja abihoone)	ehitisealune pind (m ² -tes)
hoonete arv krundil (1 elamu +2 abihoonet)	
Krundi ehitusõigus	
Krundi suurus	

KRUNDI KASUTAMISE SIHTOTSTARBED:


- EP 2 Pereelamu maa (kataster - elumumaa)
- AS Spordihooone- ja kompleksi maa (kataster - ärimaa)
- BT Kaubandus-, tootlustus- ja teenindushoone maa (kataster - ärimaa)
- BM Majutushoone maa (kataster - ärimaa)
- HL Looduslik haljasmaa (kataster - maatulundusmaa)
- LT Tee ja tänava maa (kataster - transpordimaa)

ILLUSTRATIIVSED LEPPEMÄRGID:

- ▬▬▬▬▬▬ Treppoja oja
- ▬▬▬▬▬▬ Olemasolev kergliiklustee
- ▬▬▬▬▬▬ Planeeritav jalgte
- P6 Parkimiskohad

Märkused:
1. Aluskaardi koostas G.E.Point OÜ, lõõ nr 16-G099, 15.03.2016. a.

OÜ Entec Eesti Põhja mnt 1601, 11317 Tallinn Tel 617 7430 entec@entec.ee reg.nr. 10440959		Töö nimetus LÄÄNE-HARJU VALD, KLOOGARANNA KÜLA, JOA TEE 43 KINNISTU DETAILPLANEERING
Tellija Lääne-Harju Vallavalitsus Projekti juht Janne Tekku Arhitekt-planeerija Janne Tekku	Joonise nimetus PÕHIJONIS	
Koostamise kuupäev Vajajärjekorras kuupäev	28.05.2018. a 28.05.2018. a	Töö nr 1115/17
Staadium DP	Joonise nr 4	Mõõtkava M1:500

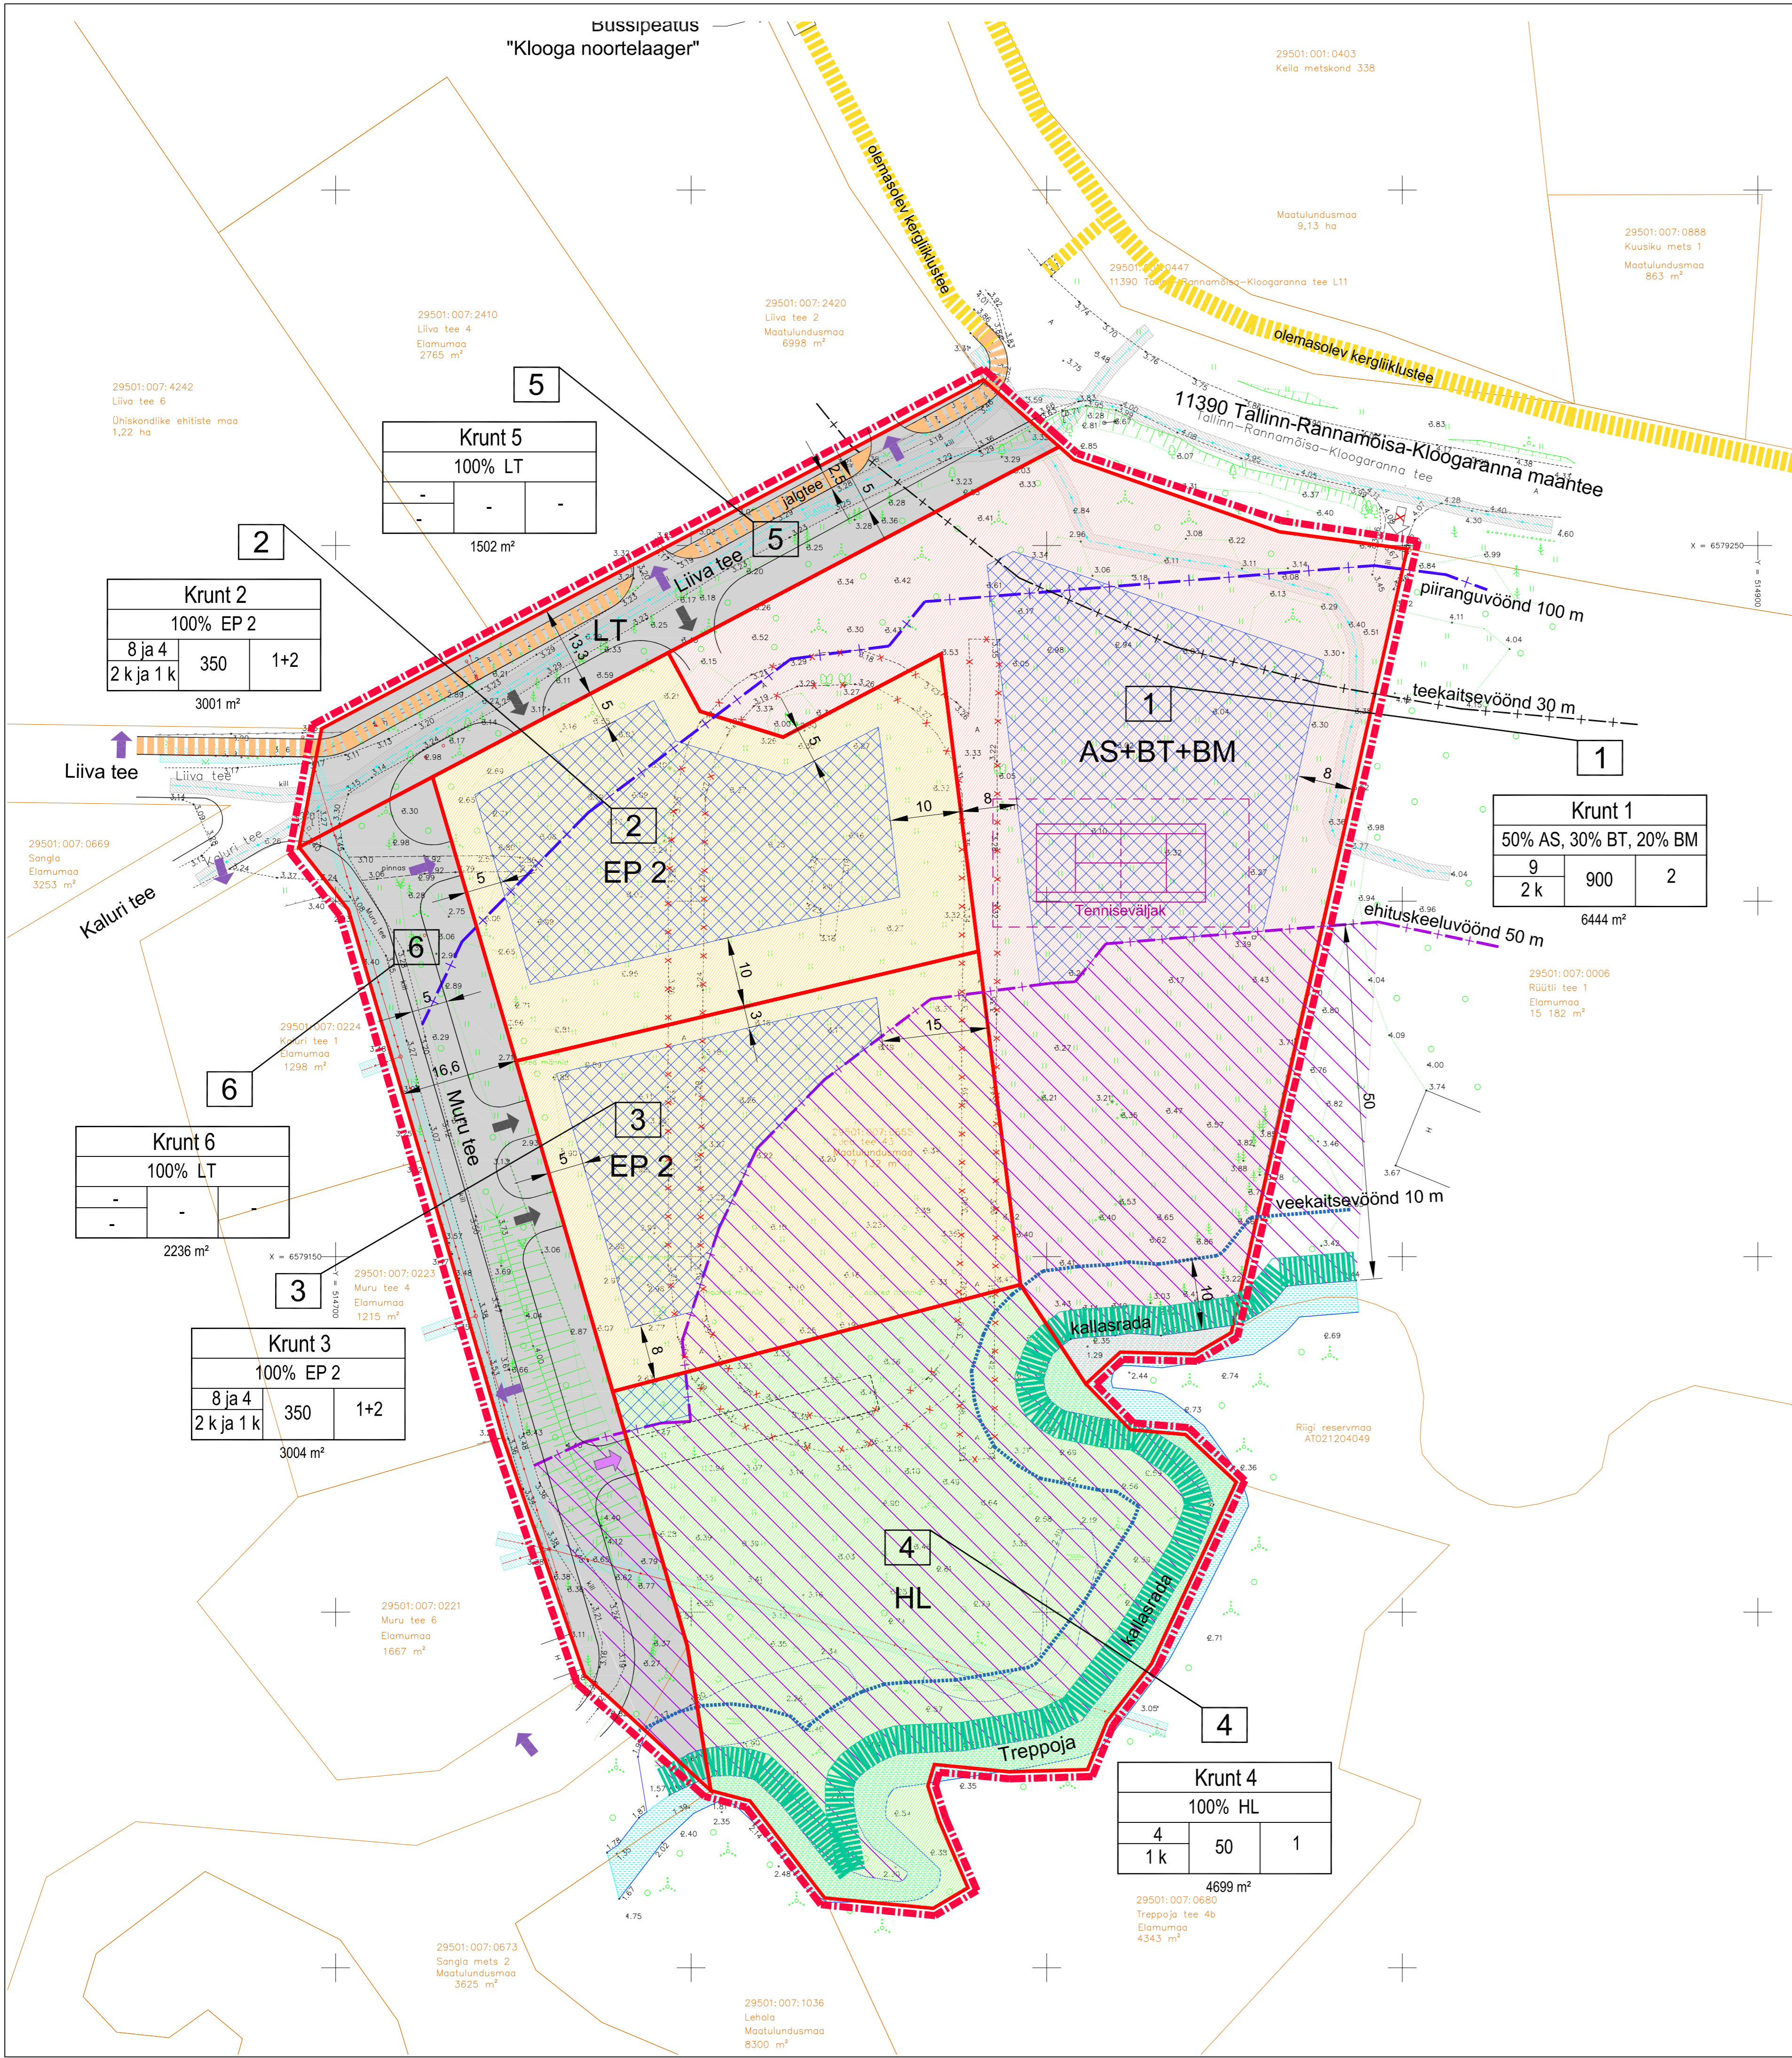

Krunt 5		
100% LT		
-	-	-
1502 m ²		

Krunt 2		
100% EP 2		
8 ja 4	350	1+2
2 k ja 1 k		
3001 m ²		

Krunt 1		
50% AS, 30% BT, 20% BM		
9	900	2
2 k		
6444 m ²		

Krunt 6		
100% LT		
-	-	-
2236 m ²		

Krunt 3		
100% EP 2		
8 ja 4	350	1+2
2 k ja 1 k		
3004 m ²		

Krunt 4		
100% HL		
4	50	1
1 k		
4699 m ²		