


LÄÄNE-HARJU VALD, VALKSE KÜLA, VÄLJAOTSA JA SETTEBASSEINI KINNISTUTE NING LÄHIALA DETAILPLANEERING

TUGIPLAAN M 1:1000

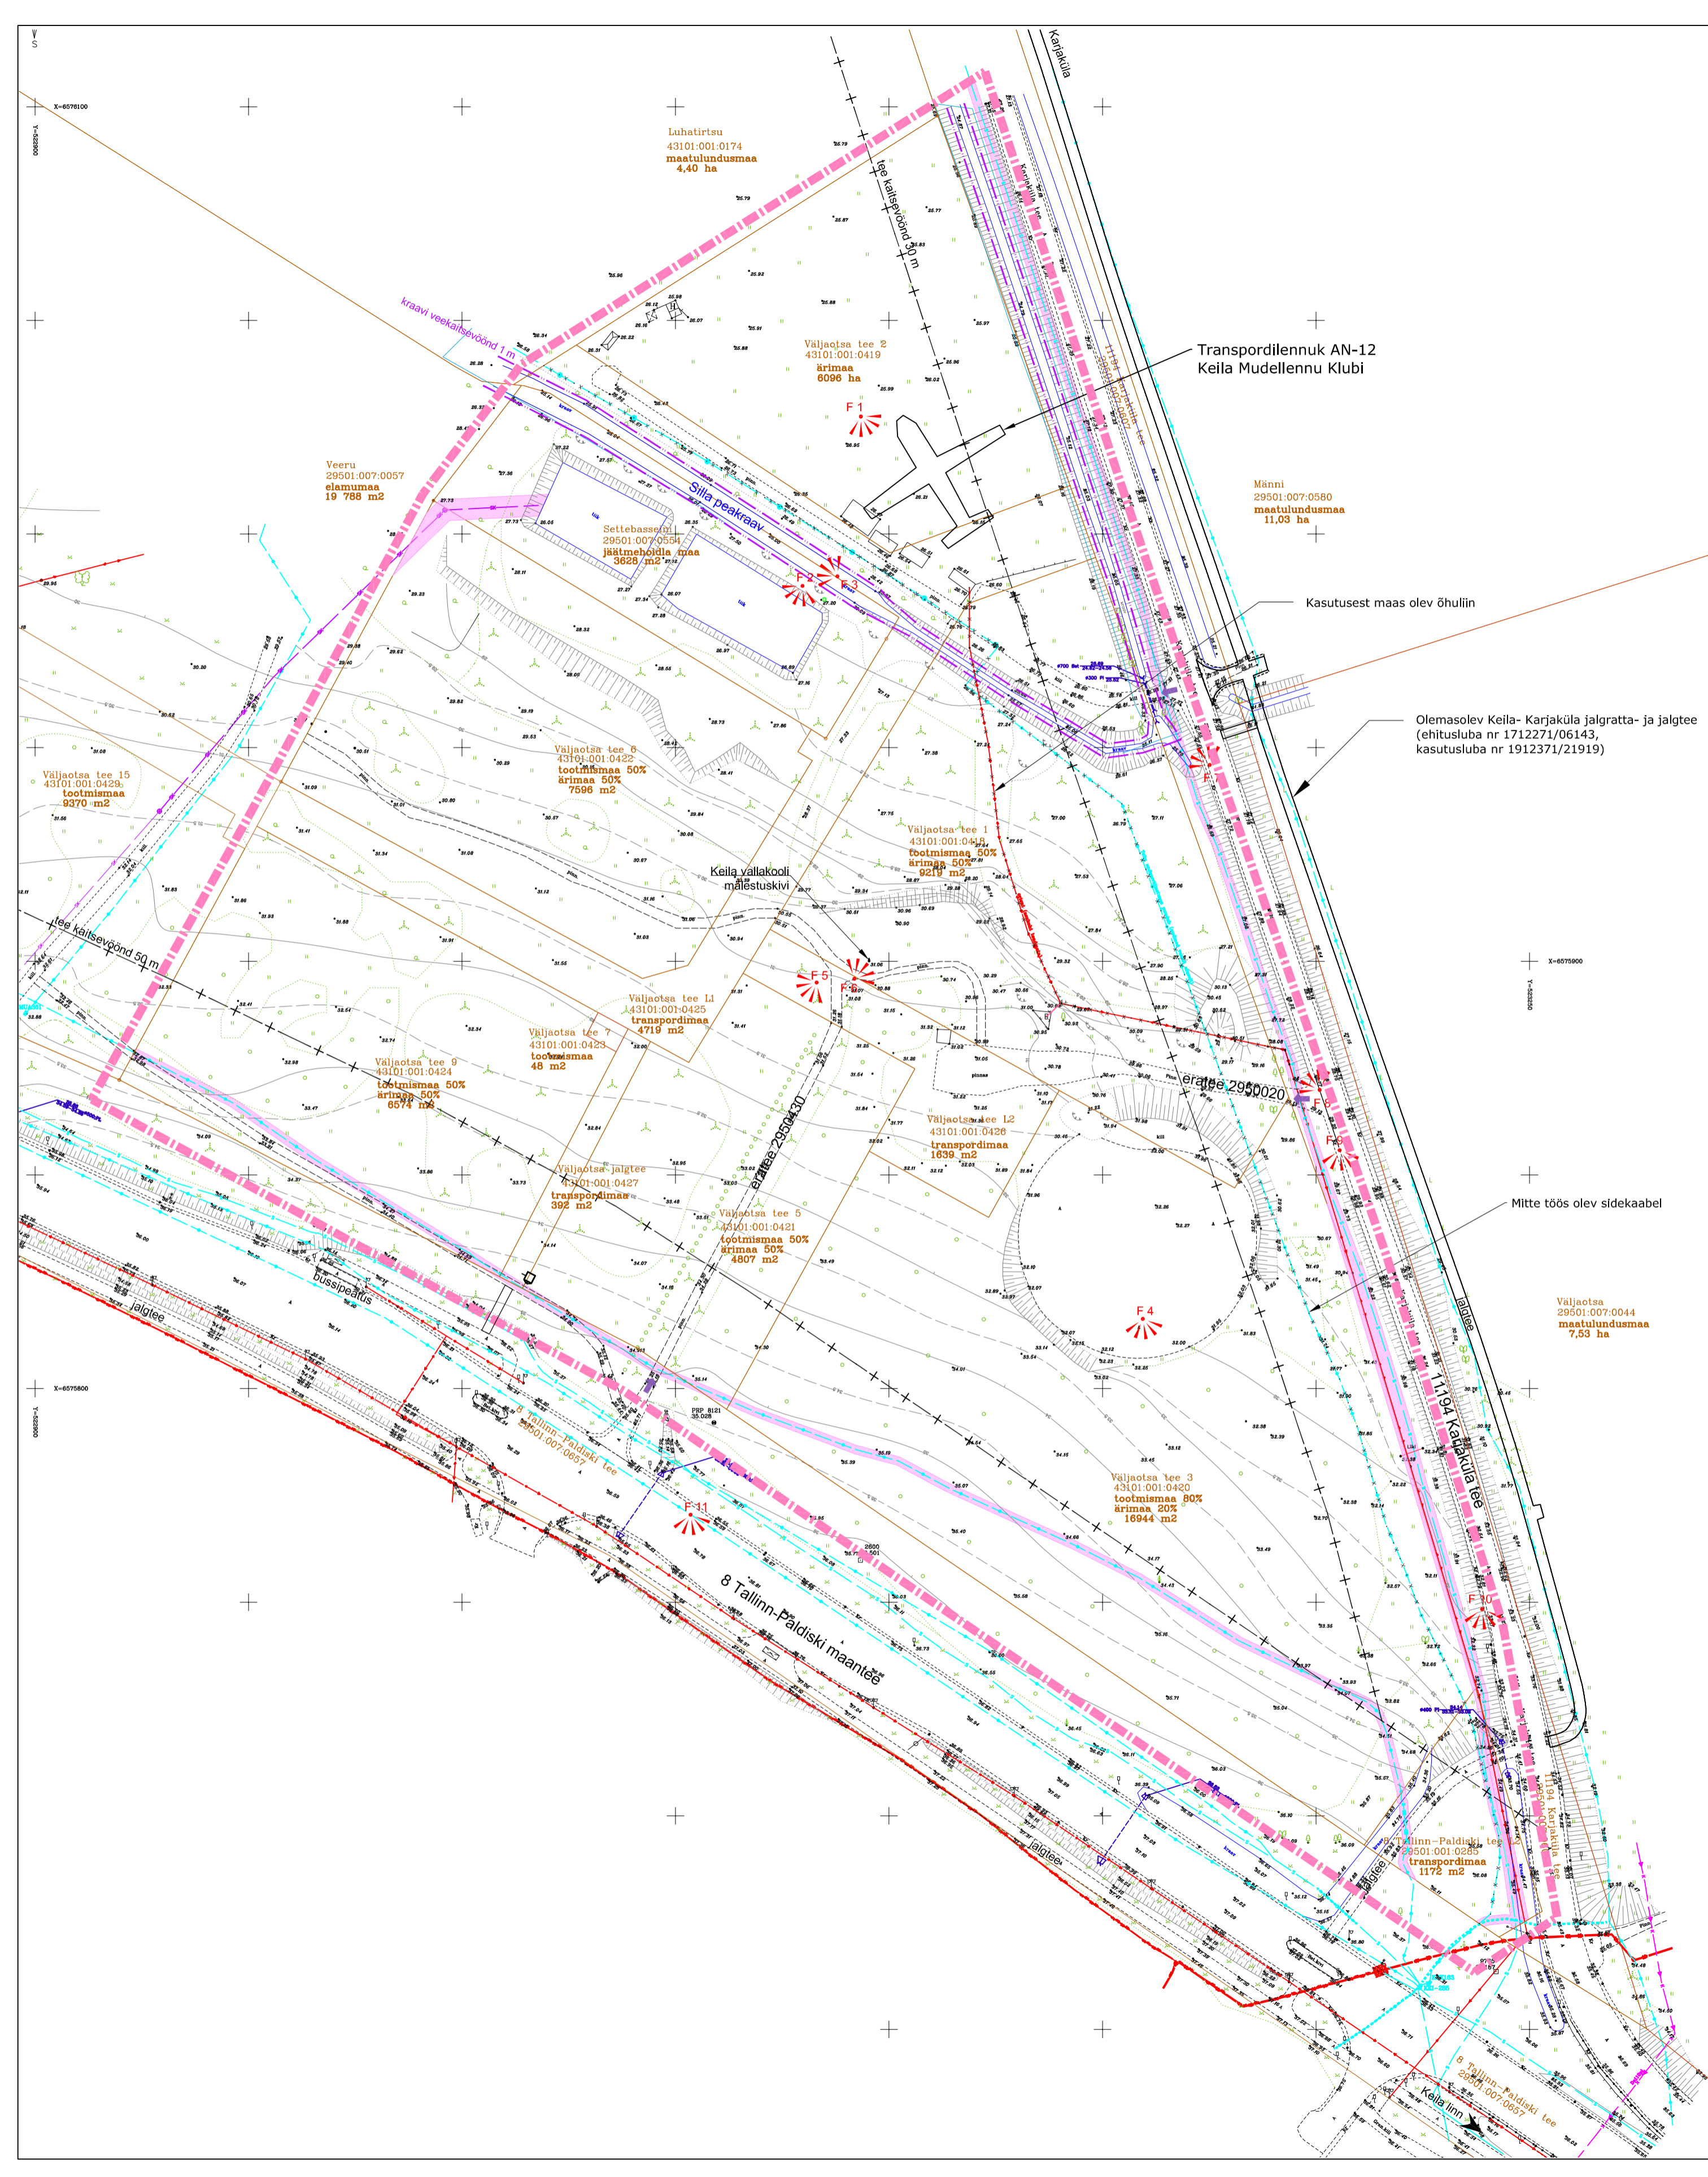

LEPPEMÄRGID:

- ▬▬▬▬▬ Planeeringuala piir
- ▬▬▬▬▬ Kinnistu piir
- ▬▬▬▬▬ Väljaotsa tee 3 43101.001.0400 tootmismaa 16944 m² Kinnistu nimi, katastritunnus, sihtstarve ja suurus
- ▬▬▬▬▬ Eesvoolu veekaitsevöönd 1 m
- + + + + Tee kaitsevöönd
- ▬▬▬▬▬ Tehnovõrgu kaitsevöönd
- F 1 Foto vaatesuund ja number (vt seletuskiri ptk 1.2)
- ▬▬▬▬▬ Juurdepääs alale

ALUSKAARDI LEPPEMÄRGID:

- ▬▬▬▬▬ Olemasolev sidekaabel
- ▬▬▬▬▬ Mitte töös olev sidekaabel
- ▬▬▬▬▬ Olemasolev sidekanalisatsioon
- ▬▬▬▬▬ Olemasolev elektri kõrgepingekaabel
- ▬▬▬▬▬ Olemasolev elektri madalpingekaabel
- ▬▬▬▬▬ Olemasolev kanalisatsioonitorustik
- ▬▬▬▬▬ Olemasolev sademeveetorustik

Märkused:

1. Aluskaardi koostas Maamöödubüroo OÜ Nivello, töö nr 1080, veebruar 2019.
2. Koordinaadid on L-EST 97 süsteemis ja kõrgused EH-2000 süsteemis.
3. Aluskaardi kinnistu andmeid on uuendatud september 2019. a.

OÜ Entec Eesti Põnu mnt 180J, 11317 Tallinn Tel 617 7430 entec@entec.ee Reg.nr. 10449959				Töö nimetus LÄÄNE-HARJU VALD, VALKSE KÜLA, VÄLJAOTSA JA SETTEBASSEINI KINNISTUTE NING LÄHIALA DETAILPLANEERING	
Tellija AS Valdek		Joonise nimetus TUGIPLAAN			
Projektijuh Janne Tekku					
Arhitekt-planeerija Janne Tekku					
Koostamise kuupäev Väljatrukkimise kuupäev		viimati täiendatud 11.02.2020. a 11.02.2020. a		Töö nr 1206/19	Staadium DP
		Joonise nr 3	Mõõtkava M1:1000		