


Koordinaadid L-Est süsteemis Kõrgused EH2000 süsteemis KÜ piirid peale kantud koordinaatide järgi		
Address: Paldiski linn Lääne-Harju vald Harju maakond	Objekt: Tallinna mnt 44, 41 ja Jaani tee 2 geodeetiline alusplaan	198 nr. 4
Nullpunkt Projekt		Mõõtkaava: 1:500
Plaanil koostas Mads Lemmer	Nullpunkt Projekt OÜ reg nr 11947122 Pärnu-mnt, 110, Tallinn tel. 5142344 www.npp.ee E-mail: mads@npp.ee	EE0000228
Plaan koostamise kuupäev: 08.04.2018.		

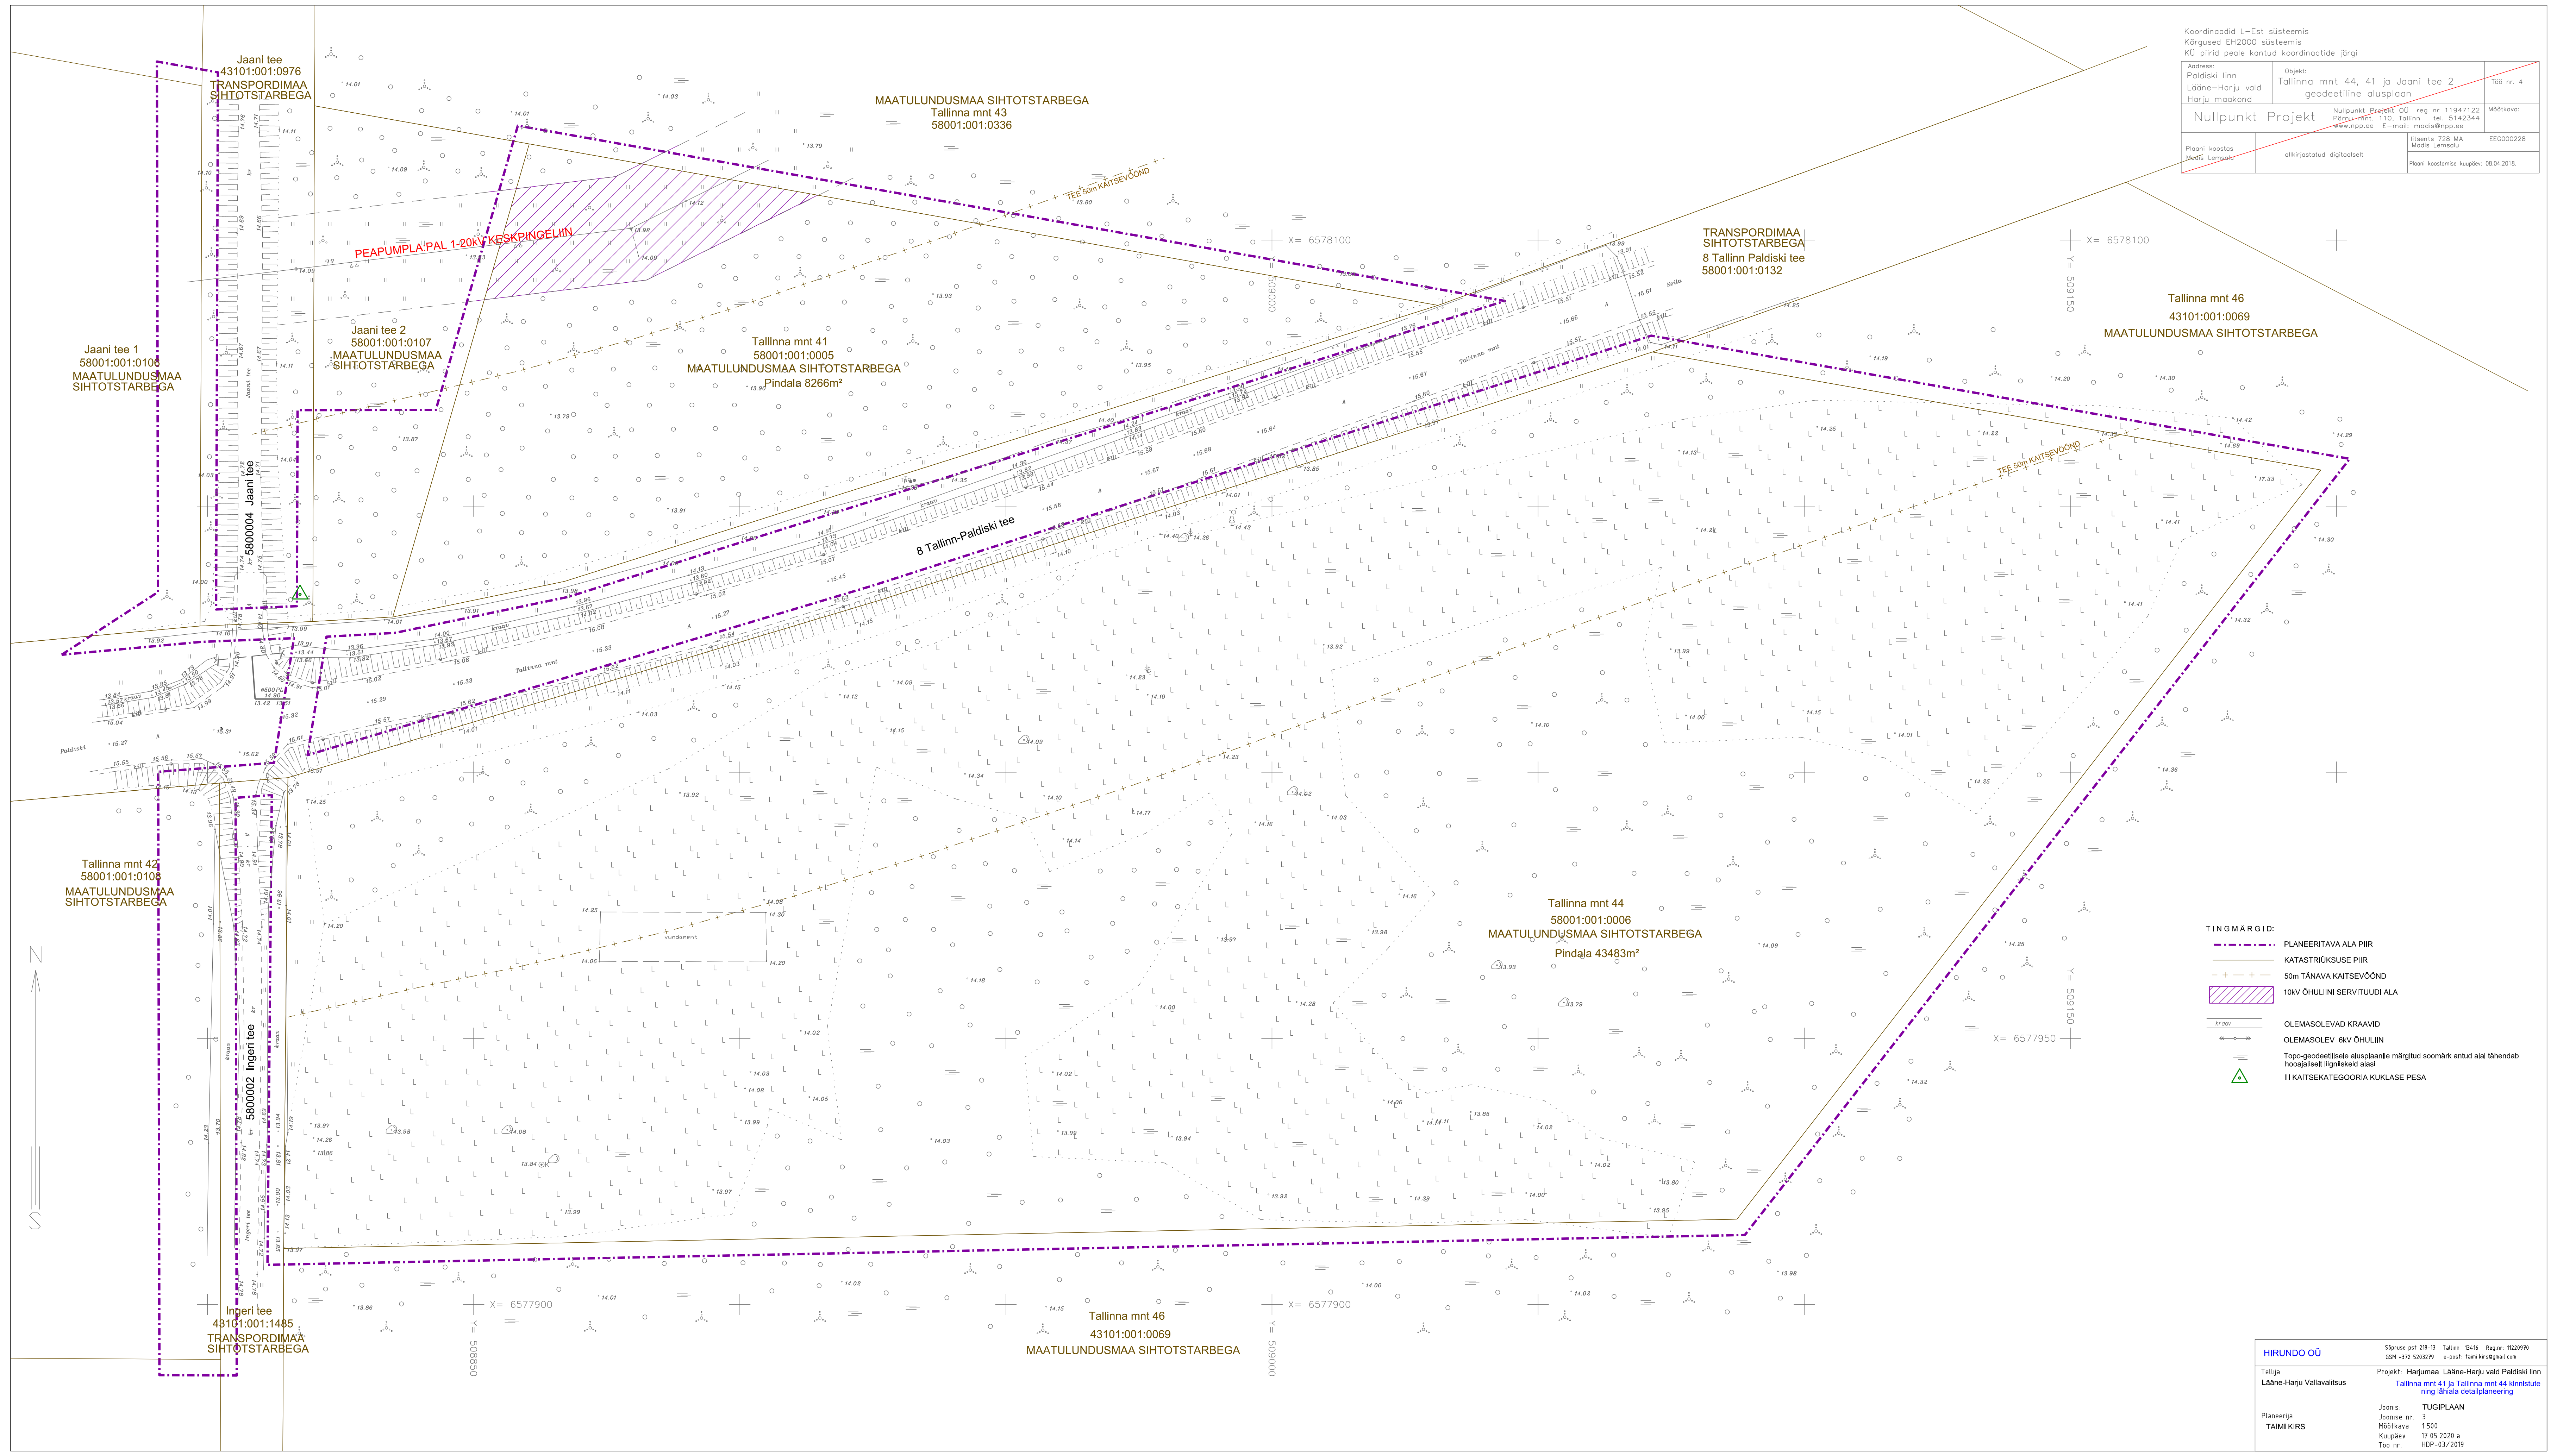

- TINGMÄRGID:**
- - - - - PLANEERITAVAD ALA PIIR
  - KATASTRILISE PIIR
  - + + + + + 50m TÄNAVA KAITSEVÕÕND
  - 10KV OHULINI SERVITUUDI ALA
  - OLEMASOLEVAD KRAAVID
  - OLEMASOLEV 6KV OHULIN
  - Topogeodeetilisele alusplaanile märgitud soomärk antud alal tähendab hooajaliselt ilmnisketel alasi
  - ▲ III KAITSEKATEGORIA KUKLASE PESA

<b>HIRUNDO OÜ</b>		Sõnume post 278-13 Tallinn 10116 Reg nr 1020979 GSM +372 5203279 e-post hirm.kirss@npp.com
Tellijä Lääne-Harju Vallavalitsus	Projekt: Harjumaa Lääne-Harju vald Paldiski linn Tallinna mnt 41 ja Tallinna mnt 44 kinnistute ning lähiala detailplaneering	TUGIPLAAN
Planeeringa TAIMI KIRS	Joonis: Joonise nr: Mõõtkaava: Kuupäev: Töö nr:	3 1:500 17.05.2020 a HDP-03/2019