


KASE, SIRELI, KUUSE, KUUSEMETSA JA MÄNNITUKA
KATASTRÜKSUSTE DETAILPLANEERING
PÕHIJONIS M 1:500

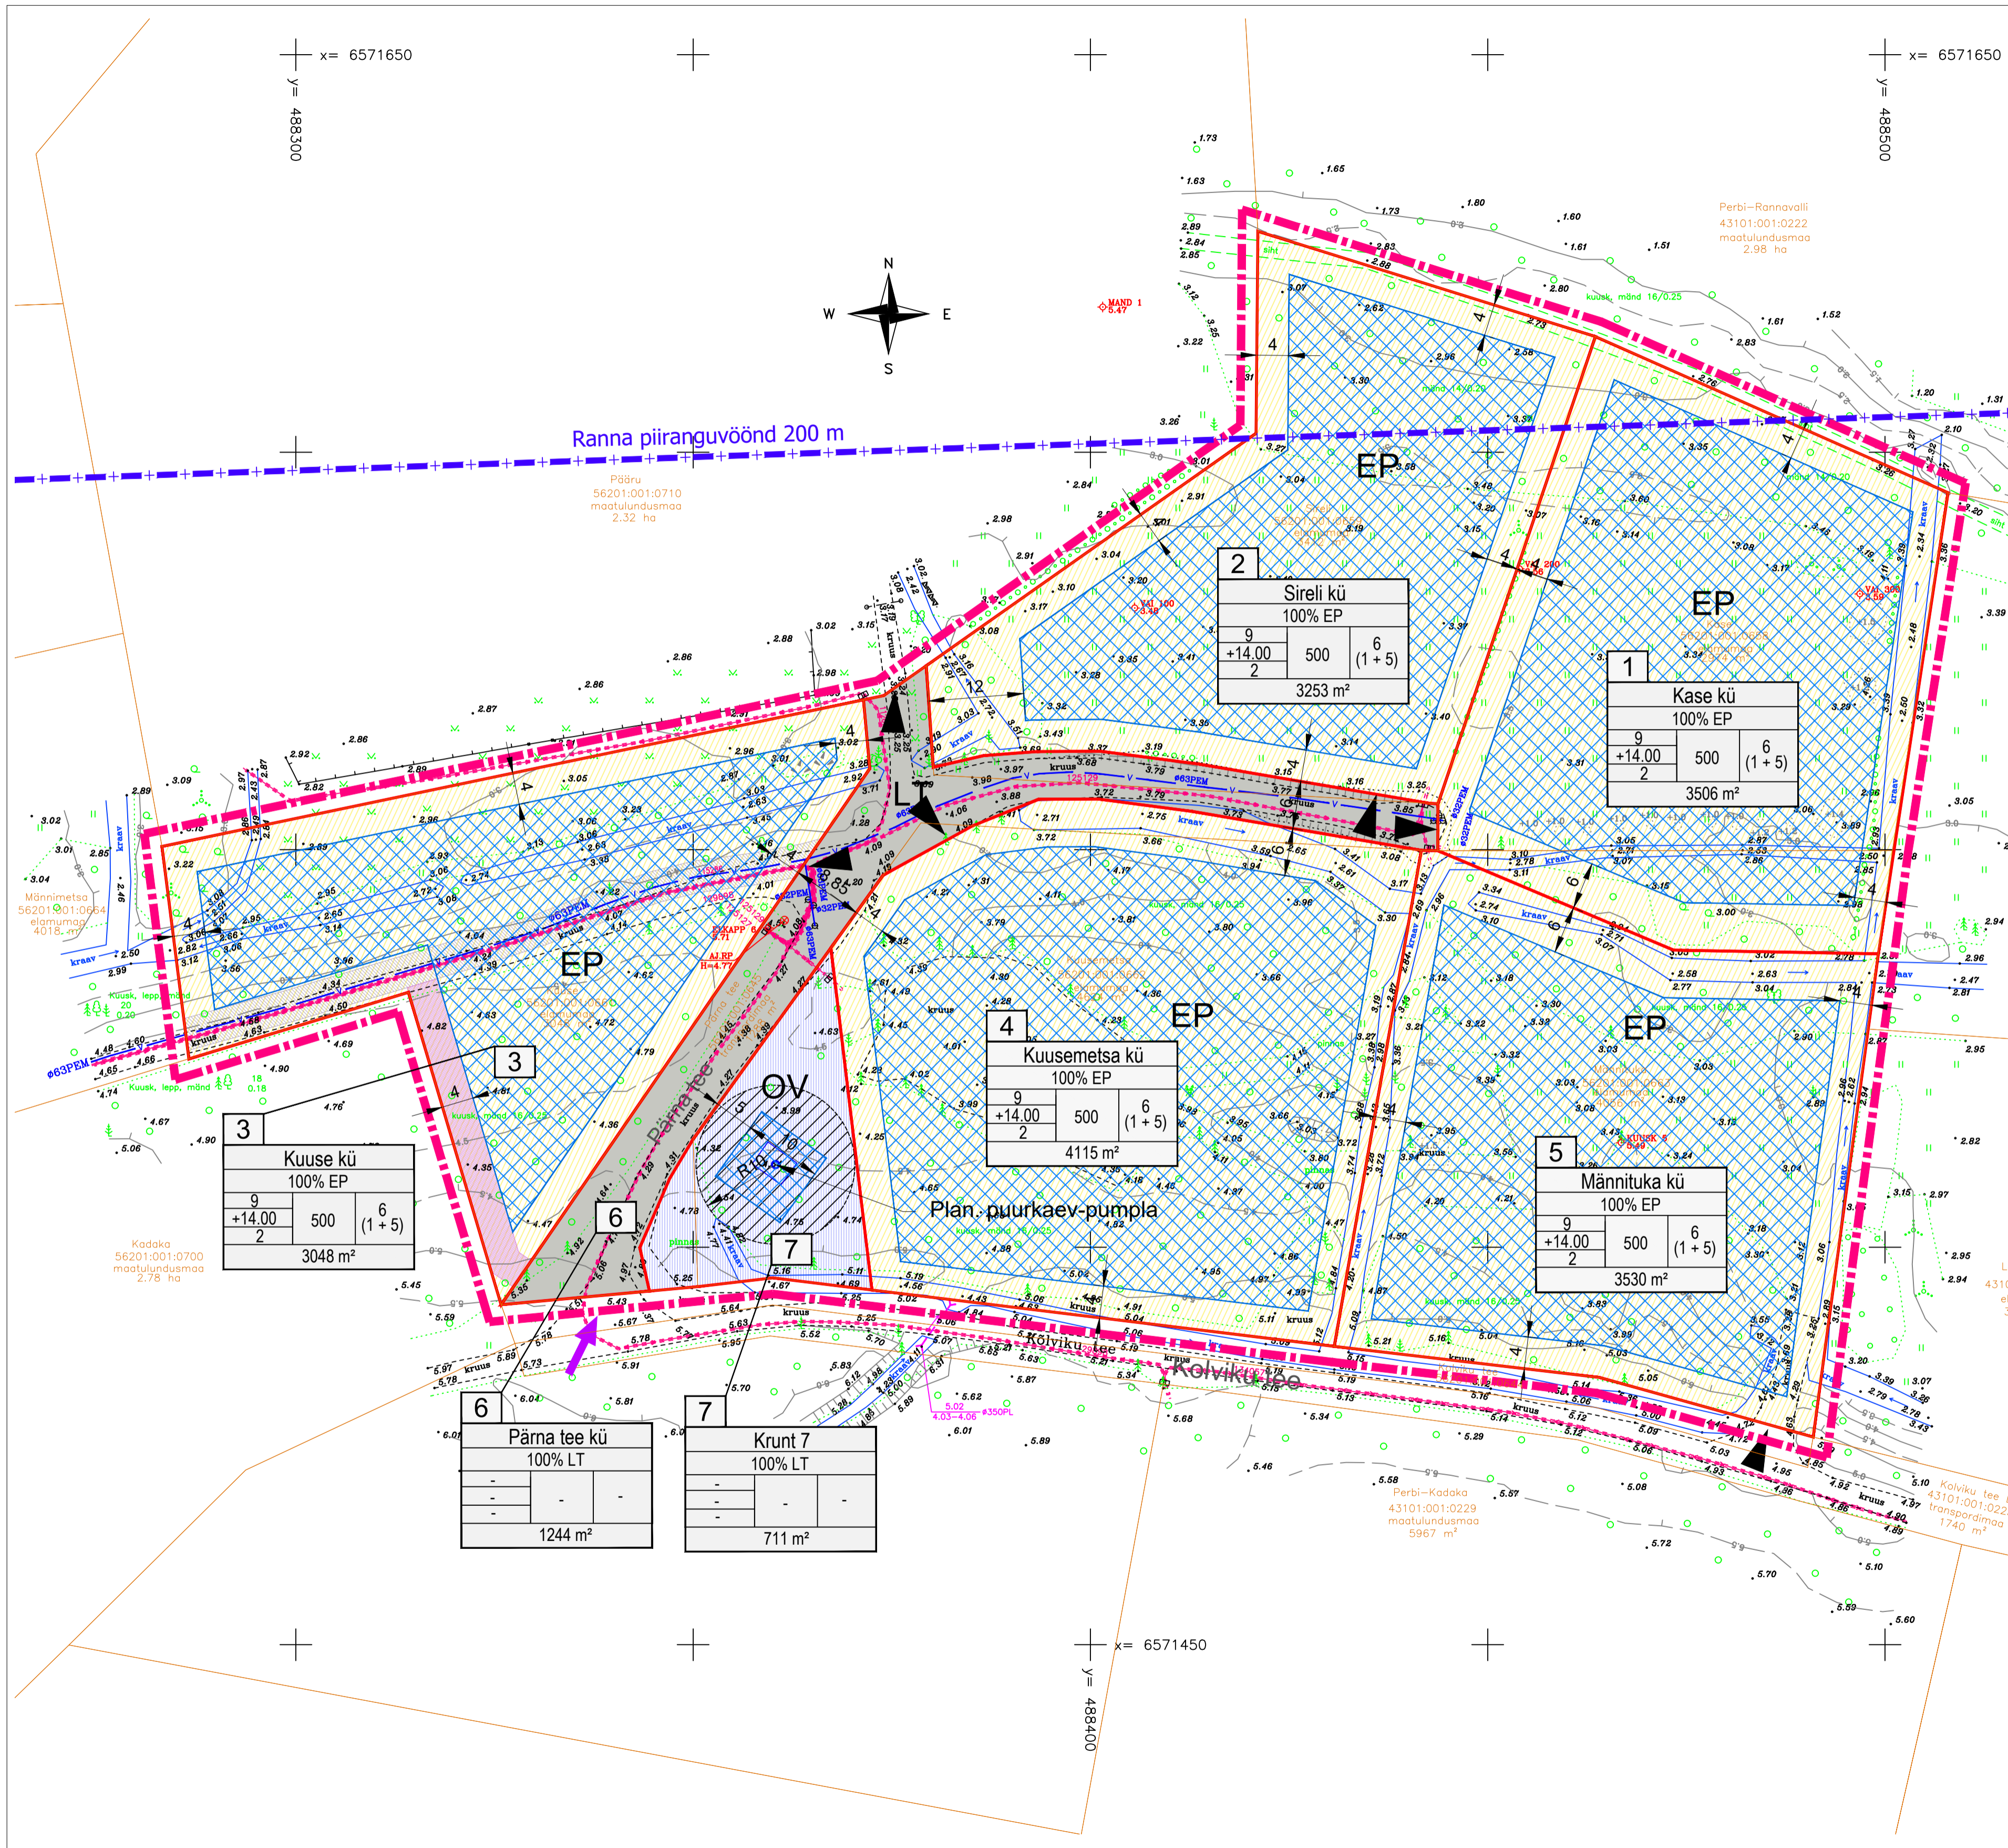

- LEPPEMÄRGID:**
- PLANEERINGUALA PIIR
 - KATASTRÜKSUSE PIIR
 - KATASTRÜKSUSE ANDMED: nimi, tunnus, sihtotstarve, suurus
 - OLEMASOLEV MADALPINGEKAABEL KAITSETORUS
 - OLEMASOLEV VEETORUSTIK
 - PLANEERITAV KRUNDI PIIR
 - RANNA PIIRANGUVÖÖND 200 m
 - HOONESTUSALA
 - TEHNOVÕRGU SERVITUUDI VAJADUSEGA ALA
 - PESPEKTIIVNE TEHNOVÕRKUDE KORIDOR
 - JUURDEPÄAS PLANEERINGUALALE
 - JUURDEPÄAS KRUNDILE
 - PUURKAEVU SANITAARKAITSETOON 10 M

- KRUNDI SIHTOTSTARBED:**
- EP ELAMUMAA
 - LT TEEMAA
 - OV TOOTMISMAA

KRUNDI EHITUSÕIGUS:

1	KRUNDI POS NUMBER
Krundi address või number	
sihtotstarve % detailplaneeringu liikides	
hoone kõrgus (m)	ehitisealune pind (m²-tes)
hoonete abs.kõrgus	hoonete arv krundil (1 elamu +5 abihoonet)
korruste arv	
Krundi suurus	

KRUNDI EHITUSÕIGUS

Märkused:

- Aluskaardi koostas Rakendusgeodeesia ja Ehitusgeoloogia Inseneribüroo OÜ, töö nr TT-6541, aprill 2023. Koordinaadid on LEST 97 süsteemis ja kõrgused EH-2000 süsteemis.
- Katastrüüksuste piiride andmed on saadud Maa-ametist ja uuendatud seisuga 24.05.2023. a.

<p>OU Entec Eesti Pämu mnt 160E, 11307 Tallinn Tel 617 7430 entec@entec.ee Reg.nr. 10449959</p>	<p>Töö nimetus ALLIKLEPA KÜLAS KASE, SIRELI, KUUSE, KUUSEMETSA JA MÄNNITUKA KATASTRÜKSUSTE DETAILPLANEERING</p>
<p>Tellijä Alliklepa Arendus OÜ</p>	<p>Joonise nimetus PÕHIJONIS</p>
<p>Projekti juht Janne Tekku</p>	
<p>Arhitekt-planeerija Janne Tekku</p>	
<p>Koostamise kuupäev 05.10.2023. a Väljatrükkimise kuupäev 05.10.2023. a</p>	<p>Töö nr 1441/23 Stadium DP Joonise nr 4 Mõõtkava M1:500</p>